




Câmara Municipal de Itatiba

ANEXO VI

PROJETO EXECUTIVO

Processo Administrativo 127/2023
Ref: Pregão Eletrônico Nº 07/2023
Edital Nº 07/2023

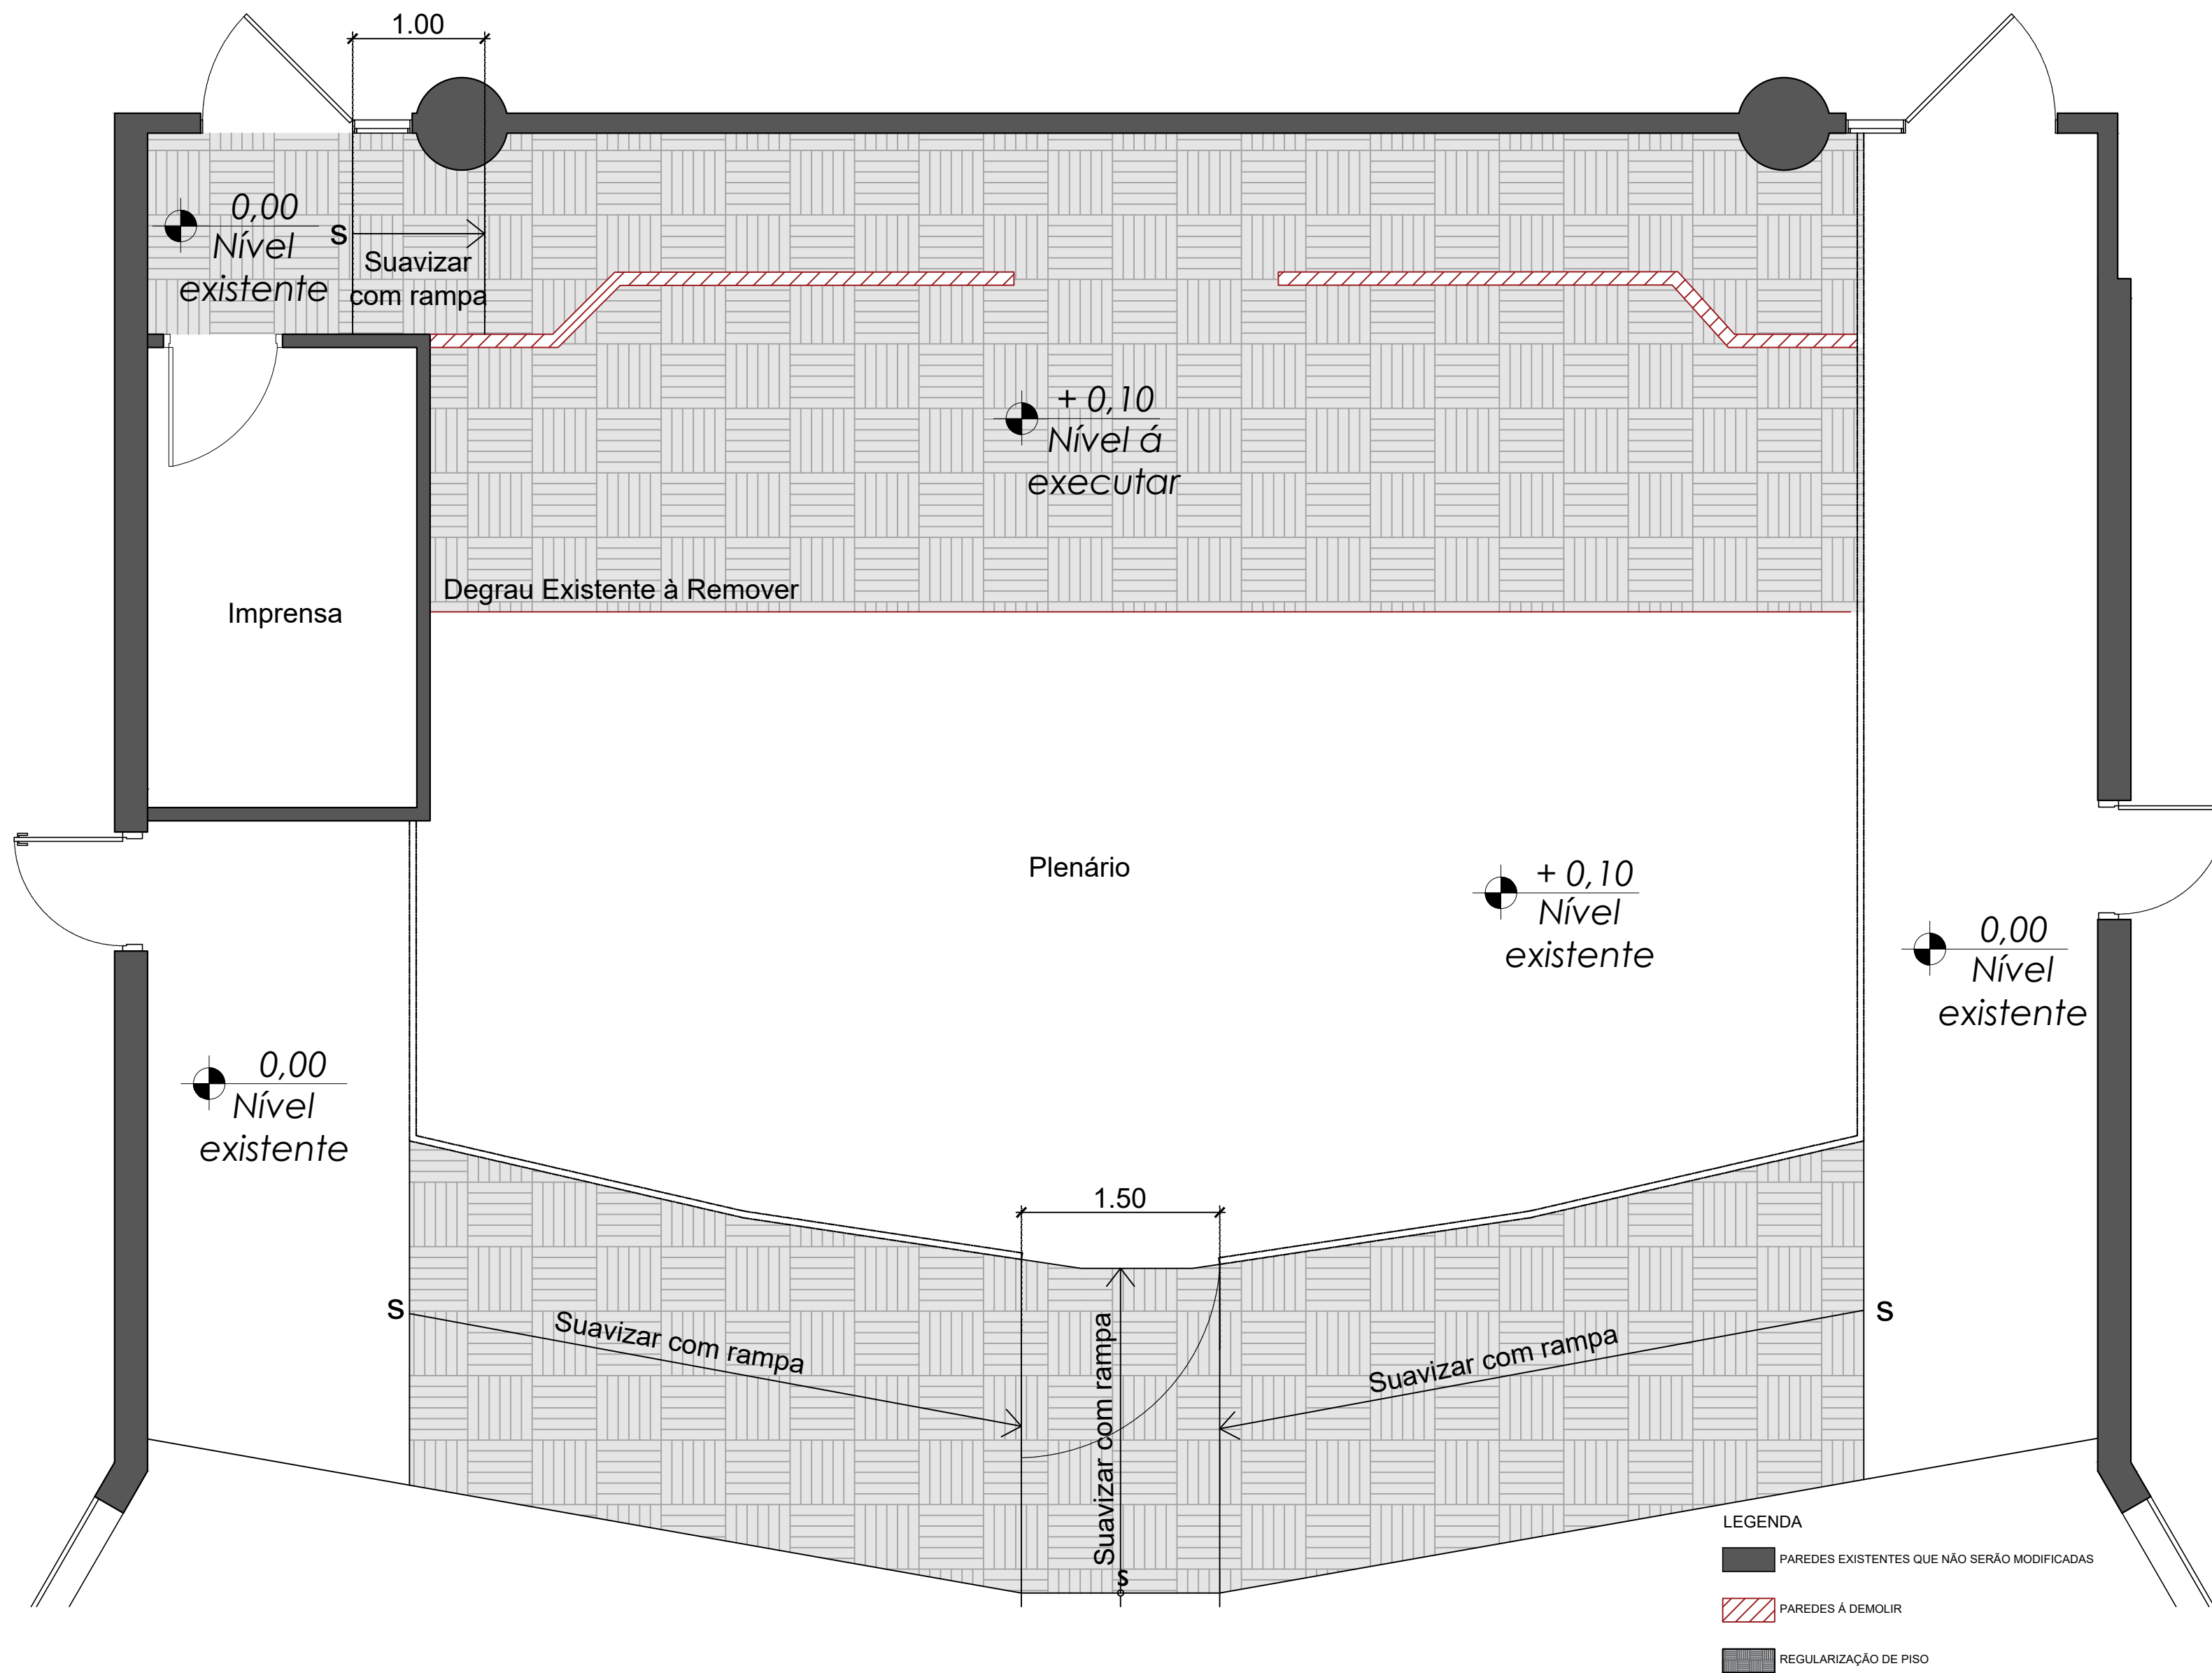

NOTAS

- CONFERIR MEDIDAS EM OBRA.
- VIDE ESPECIFICAÇÕES TÉCNICAS NO MEMORIAL DESCRITIVO DE ACABAMENTOS, QUANDO APLICÁVEL.
- TODAS AS COTAS ESTÃO EM METROS.
- AS COTAS REFEREM-SE ÀS MEDIDAS ACABADAS, SALVO QUANDO INDICADO O CONTRÁRIO.
- INFORMAÇÕES SUJEITAS A REVISÕES E ALTERAÇÕES.

CONFERIR MEDIDAS NO LOCAL

LIBERADO PARA OBRA



PROJETO EXECUTIVO


descrição	Planta de a Construir e a Demolir
cliente	Camara Municipal de Itatiba
local	Rua Benedito José Constantino,100, Engenho - Itatiba/SP.
autor	Arg. e Urb. ALESSANDRA PRETTI
desenho	Arg. e Urb. DANIELI REGAGNIN

01 | 01

1 : 50

05/09/23

studioelevare@gmail.com
(11) 9.9346-1146

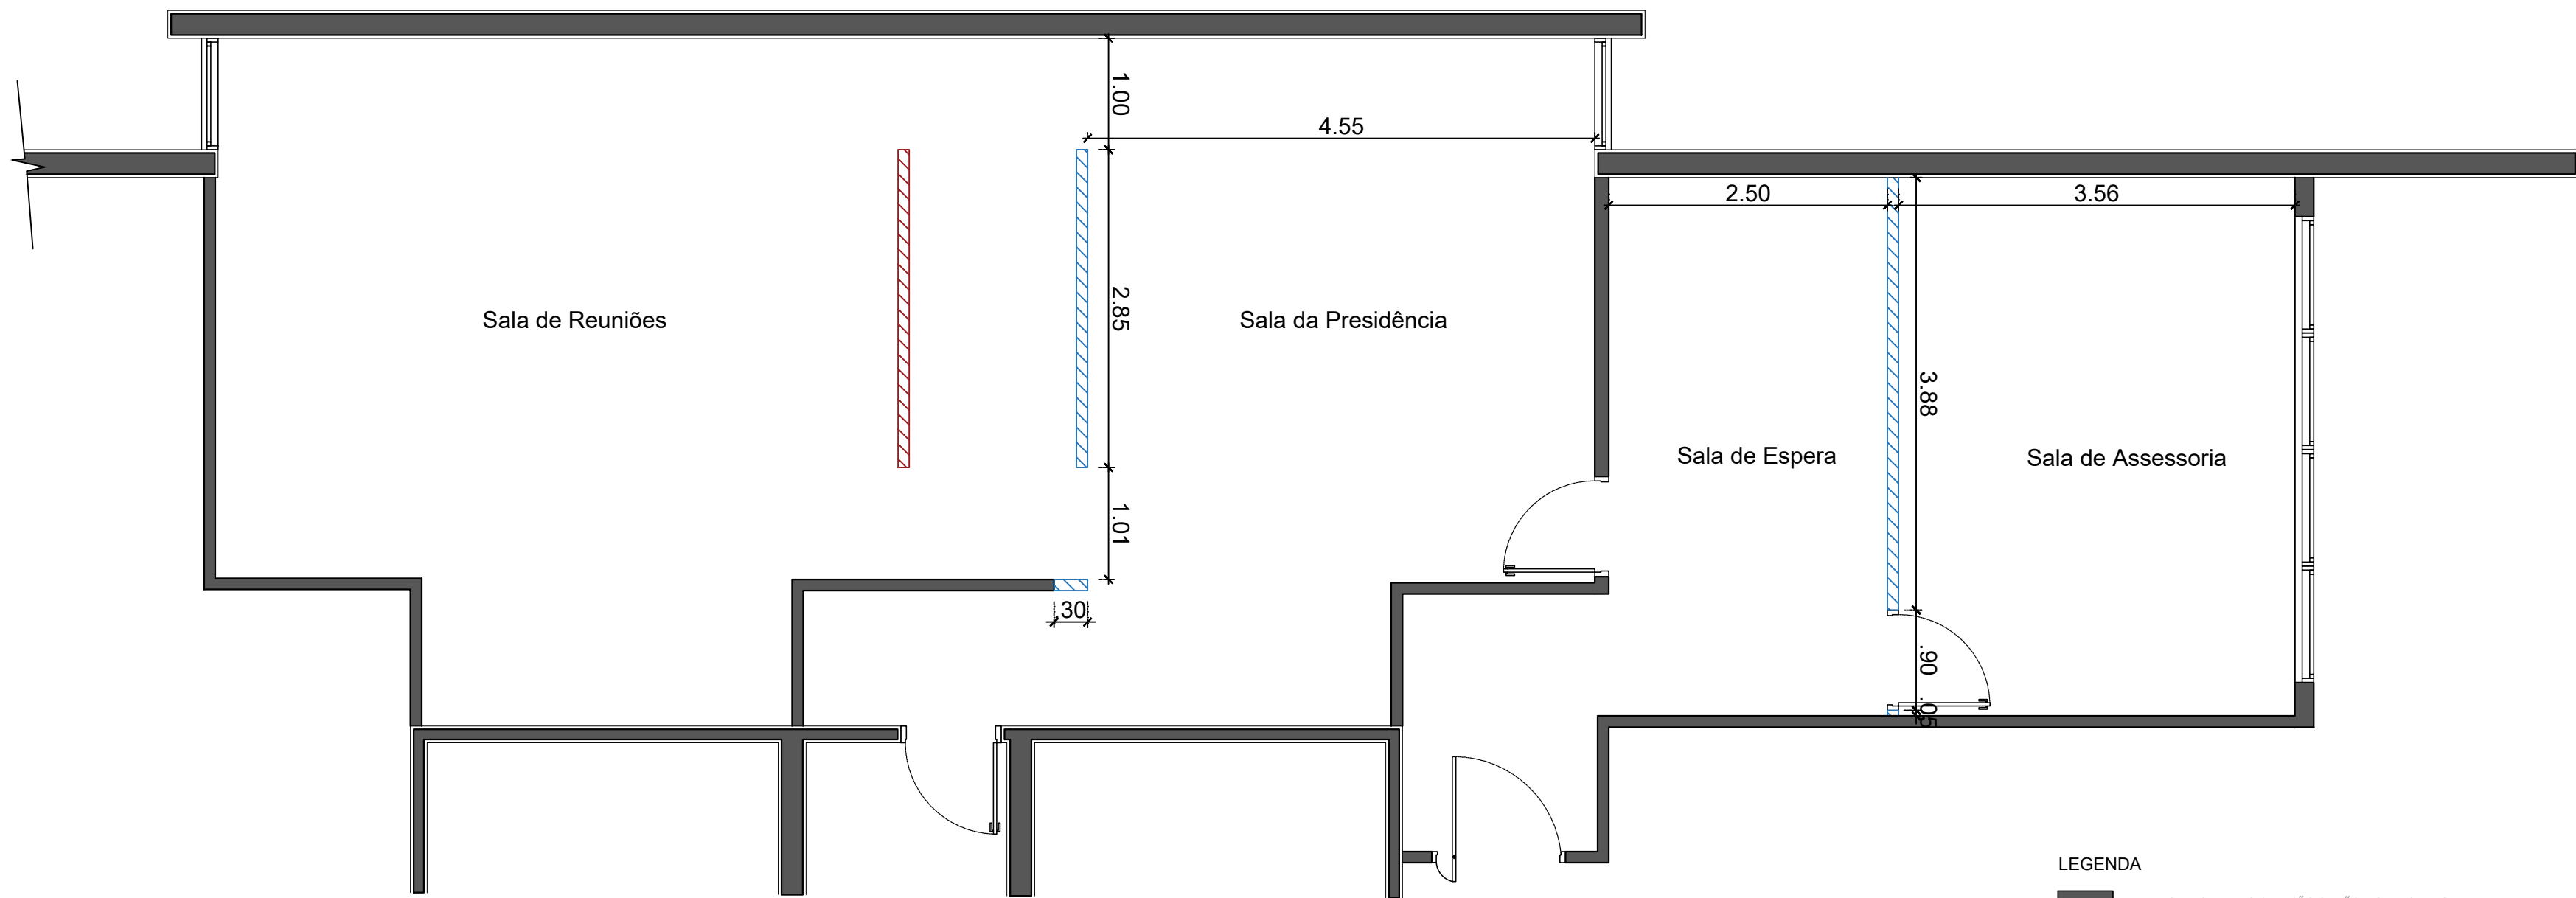

Planta Baixa Sala de Reunião e Sala da Presidência - A construi e demolir

- LEGENDA
- PAREDES EXISTENTES QUE NÃO SERÃO MODIFICADAS
 - PAREDES Á DEMOLIR
 - PAREDES EM DRYWALL A CONSTRUIR

- NOTAS
- CONFERIR MEDIDAS EM OBRA.
 - VIDE ESPECIFICAÇÕES TÉCNICAS NO MEMORIAL DESCRITIVO DE ACABAMENTOS, QUANDO APLICÁVEL.
 - TODAS AS COTAS ESTÃO EM METROS.
 - AS COTAS REFEREM-SE ÀS MEDIDAS ACABADAS, SALVO QUANDO INDICADO O CONTRÁRIO.
 - INFORMAÇÕES SUJEITAS A REVISÕES E ALTERAÇÕES.

CONFERIR MEDIDAS NO LOCAL

LIBERADO PARA OBRA



PROJETO EXECUTIVO


descrição	Planta de a Construir e a Demolir
cliente	Camara Municipal de Itatiba
local	Rua Benedito José Constantino,100, Engenho - Itatiba/SP.
autor	Arq. e Urb. ALESSANDRA PRETTI
desenho	Arq. e Urb. DANIELI REGAGNIN

01 | 01


1 : 50

05/09/23


studioelevare@gmail.com
(11) 9.9346-1146

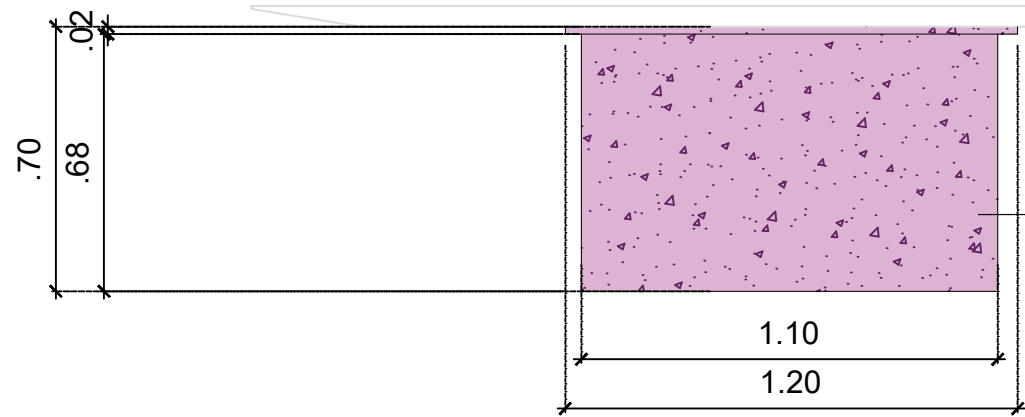


Vista frontal mesa de granito

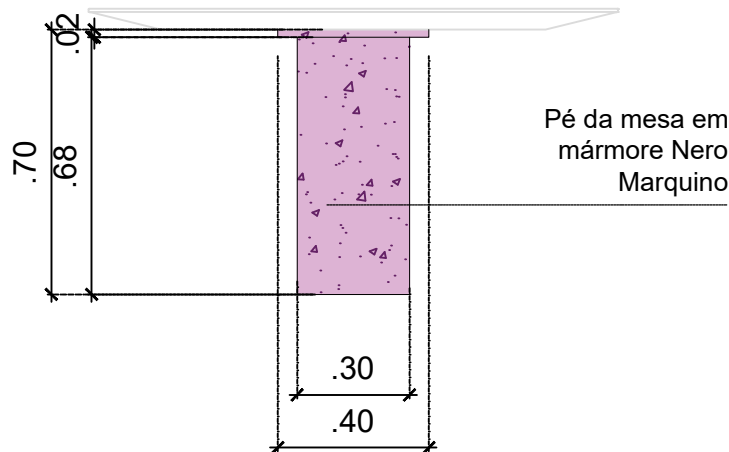

Vista lateral mesa de granito

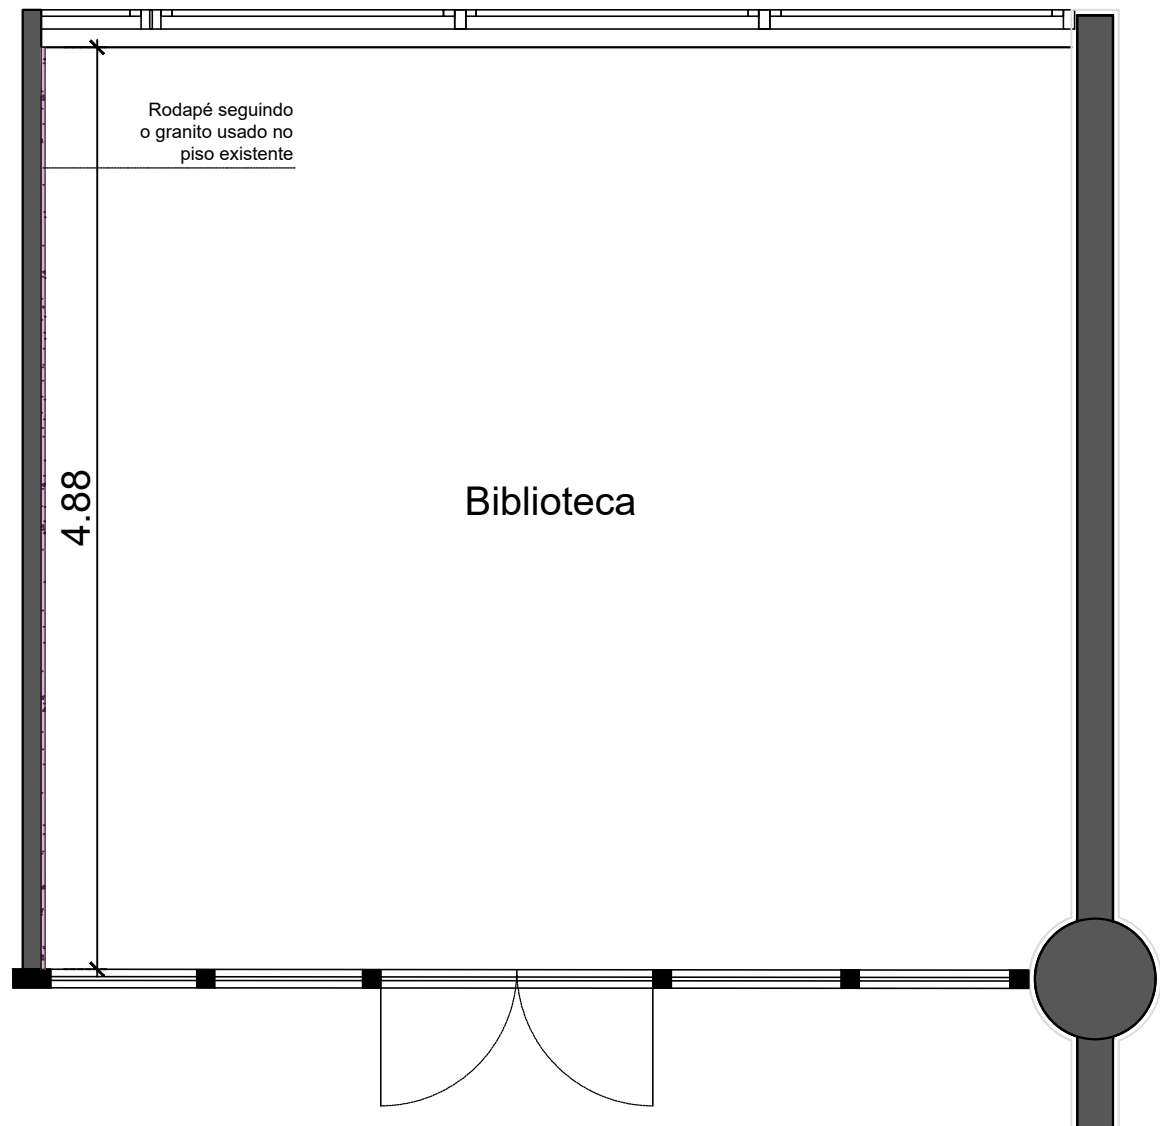

Planta Baixa Biblioteca - rodapé

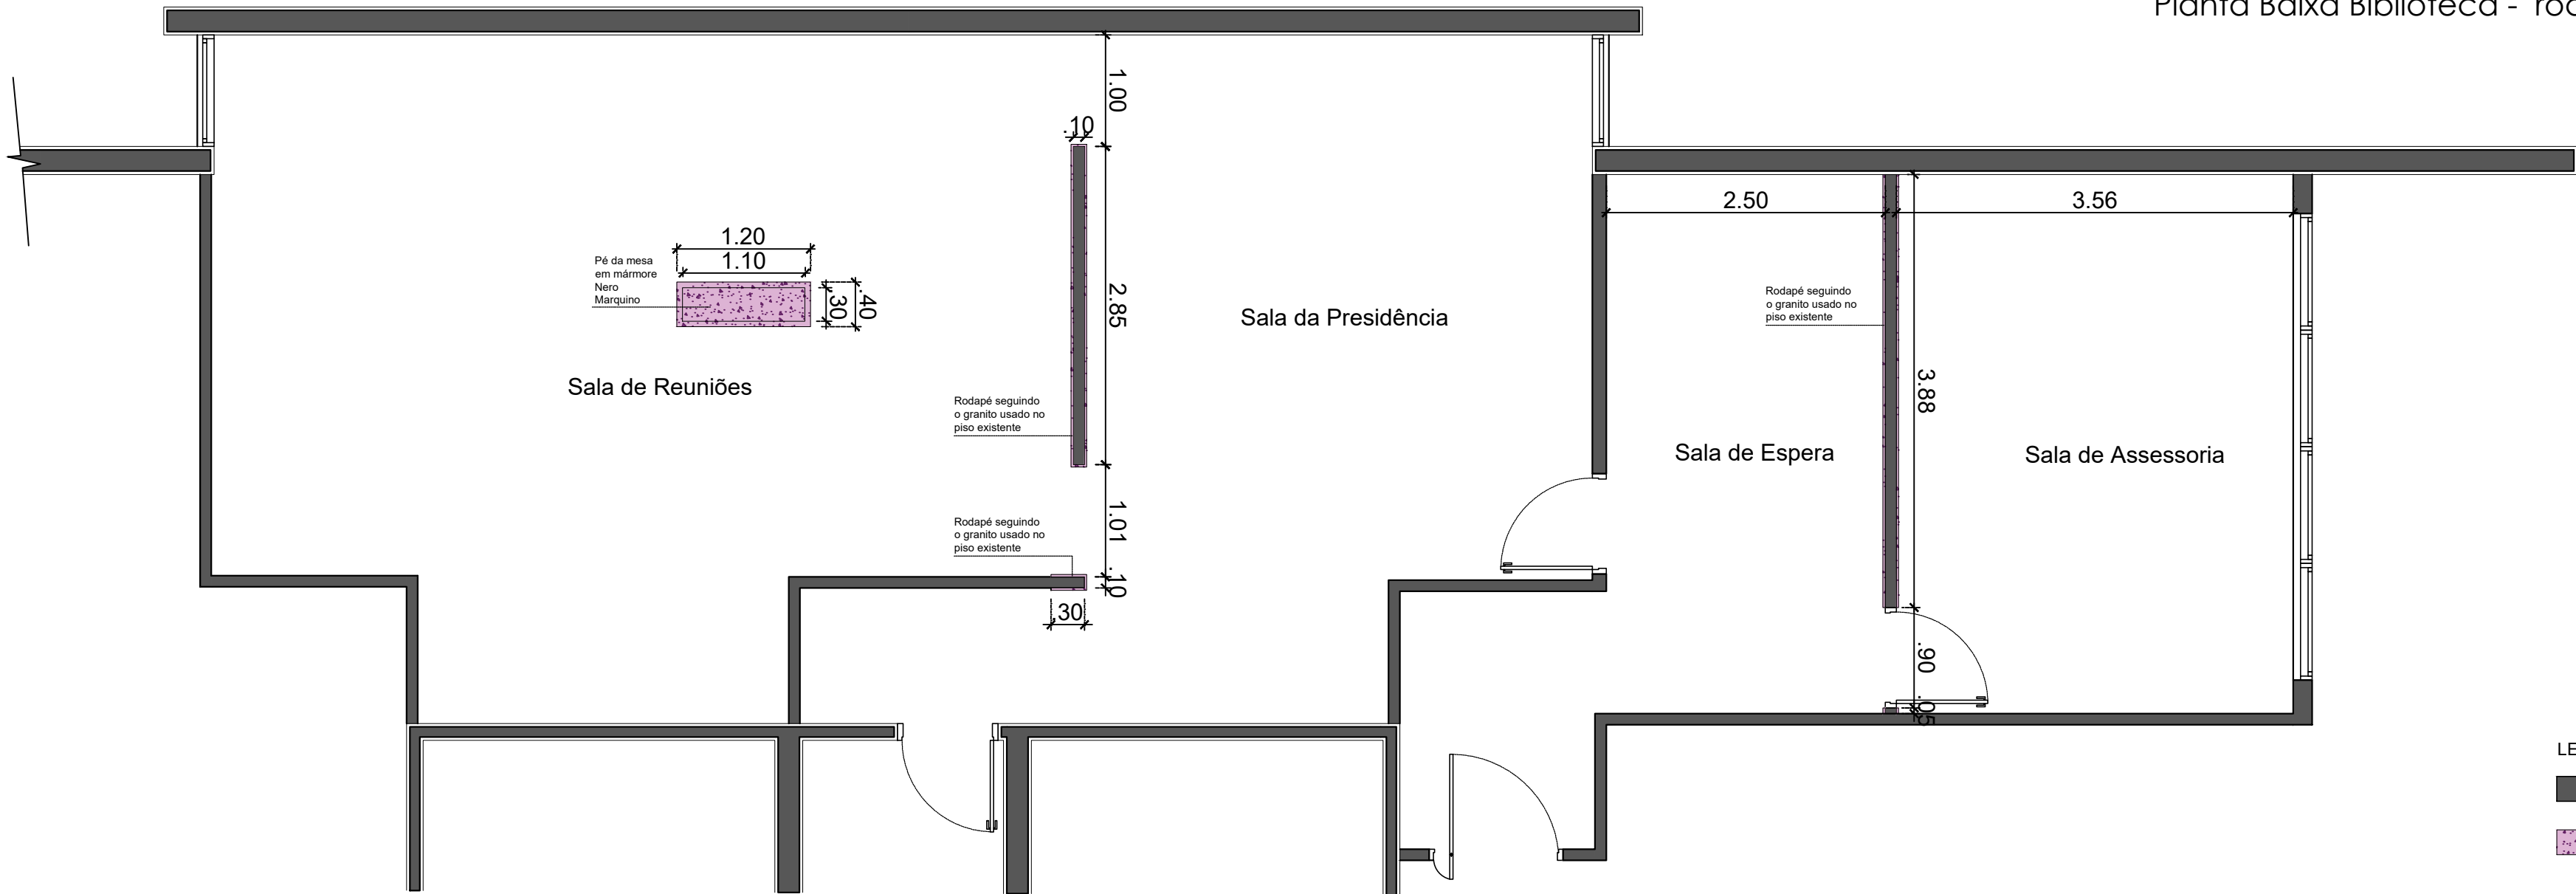

Planta Baixa Sala de Reunião e Sala da Presidência - rodapés e mesa de granito

- LEGENDA
- PAREDES EXISTENTES QUE NÃO SERÃO MODIFICADAS
 - RODAPÉ EM GRANITO

- NOTAS
- CONFERIR MEDIDAS EM OBRA.
 - VIDE ESPECIFICAÇÕES TÉCNICAS NO MEMORIAL DESCRITIVO DE ACABAMENTOS, QUANDO APLICÁVEL.
 - TODAS AS COTAS ESTÃO EM METROS.
 - AS COTAS REFEREM-SE ÀS MEDIDAS ACABADAS, SALVO QUANDO INDICADO O CONTRÁRIO.
 - INFORMAÇÕES SUJEITAS A REVISÕES E ALTERAÇÕES.

CONFERIR MEDIDAS NO LOCAL

LIBERADO PARA OBRA



PROJETO EXECUTIVO

descrição	Planta detalhamento de granitos
cliente	Camara Municipal de Itatiba
local	Rua Benedito José Constantino,100, Engenho - Itatiba/SP.
autor	Arq. e Urb. ALESSANDRA PRETTI
desenho	Arq. e Urb. DANIELI REGAGNIN



01 | 01

1 : 50

05/09/23

studioelevare@gmail.com
(11) 9.9346-1146

PAREDE EM DRYWALL COM INSTALAÇÃO DE PORTA E JANELA

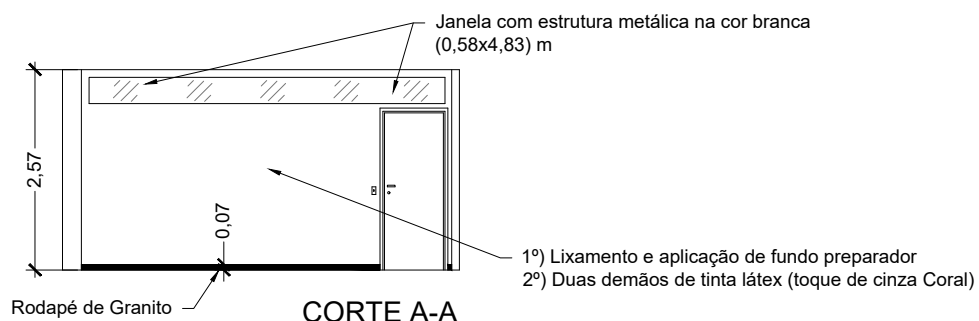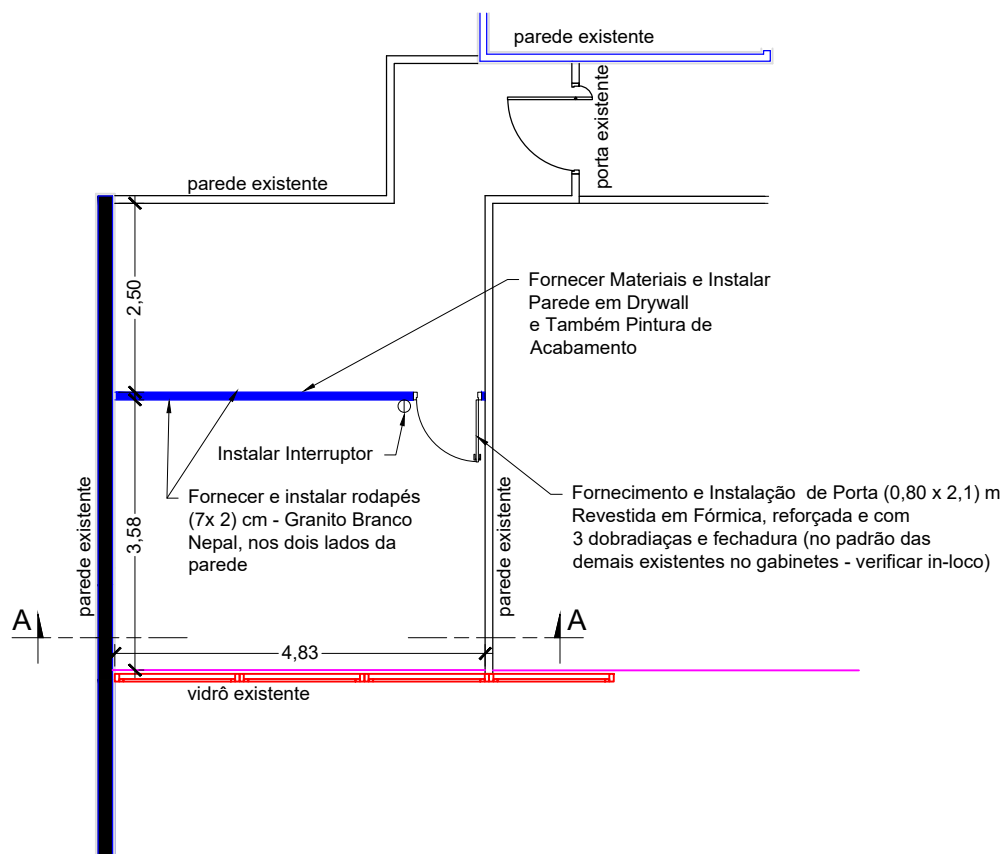

Obs.: O fornecedor deverá fazer visita técnica no local para avaliação das condições bem como aferição "in loco" das medidas



CÂMARA MUNICIPAL DE ITATIBA	
Local: Gabinetes Anexo a Sala do Presidente	
Divisórias em Parede Drywall	
22/09/2023	Escala: 1 : 100
Transmodal Eng. de Tr. Ltda.	
Única	