




Câmara Municipal de Itatiba

ANEXO VI

PROJETO BASE

Processo Administrativo 488/2023
Ref: Pregão Eletrônico Nº 11/2023
Edital Nº 11/2023

PLANTA BAIXA - LAYOUT

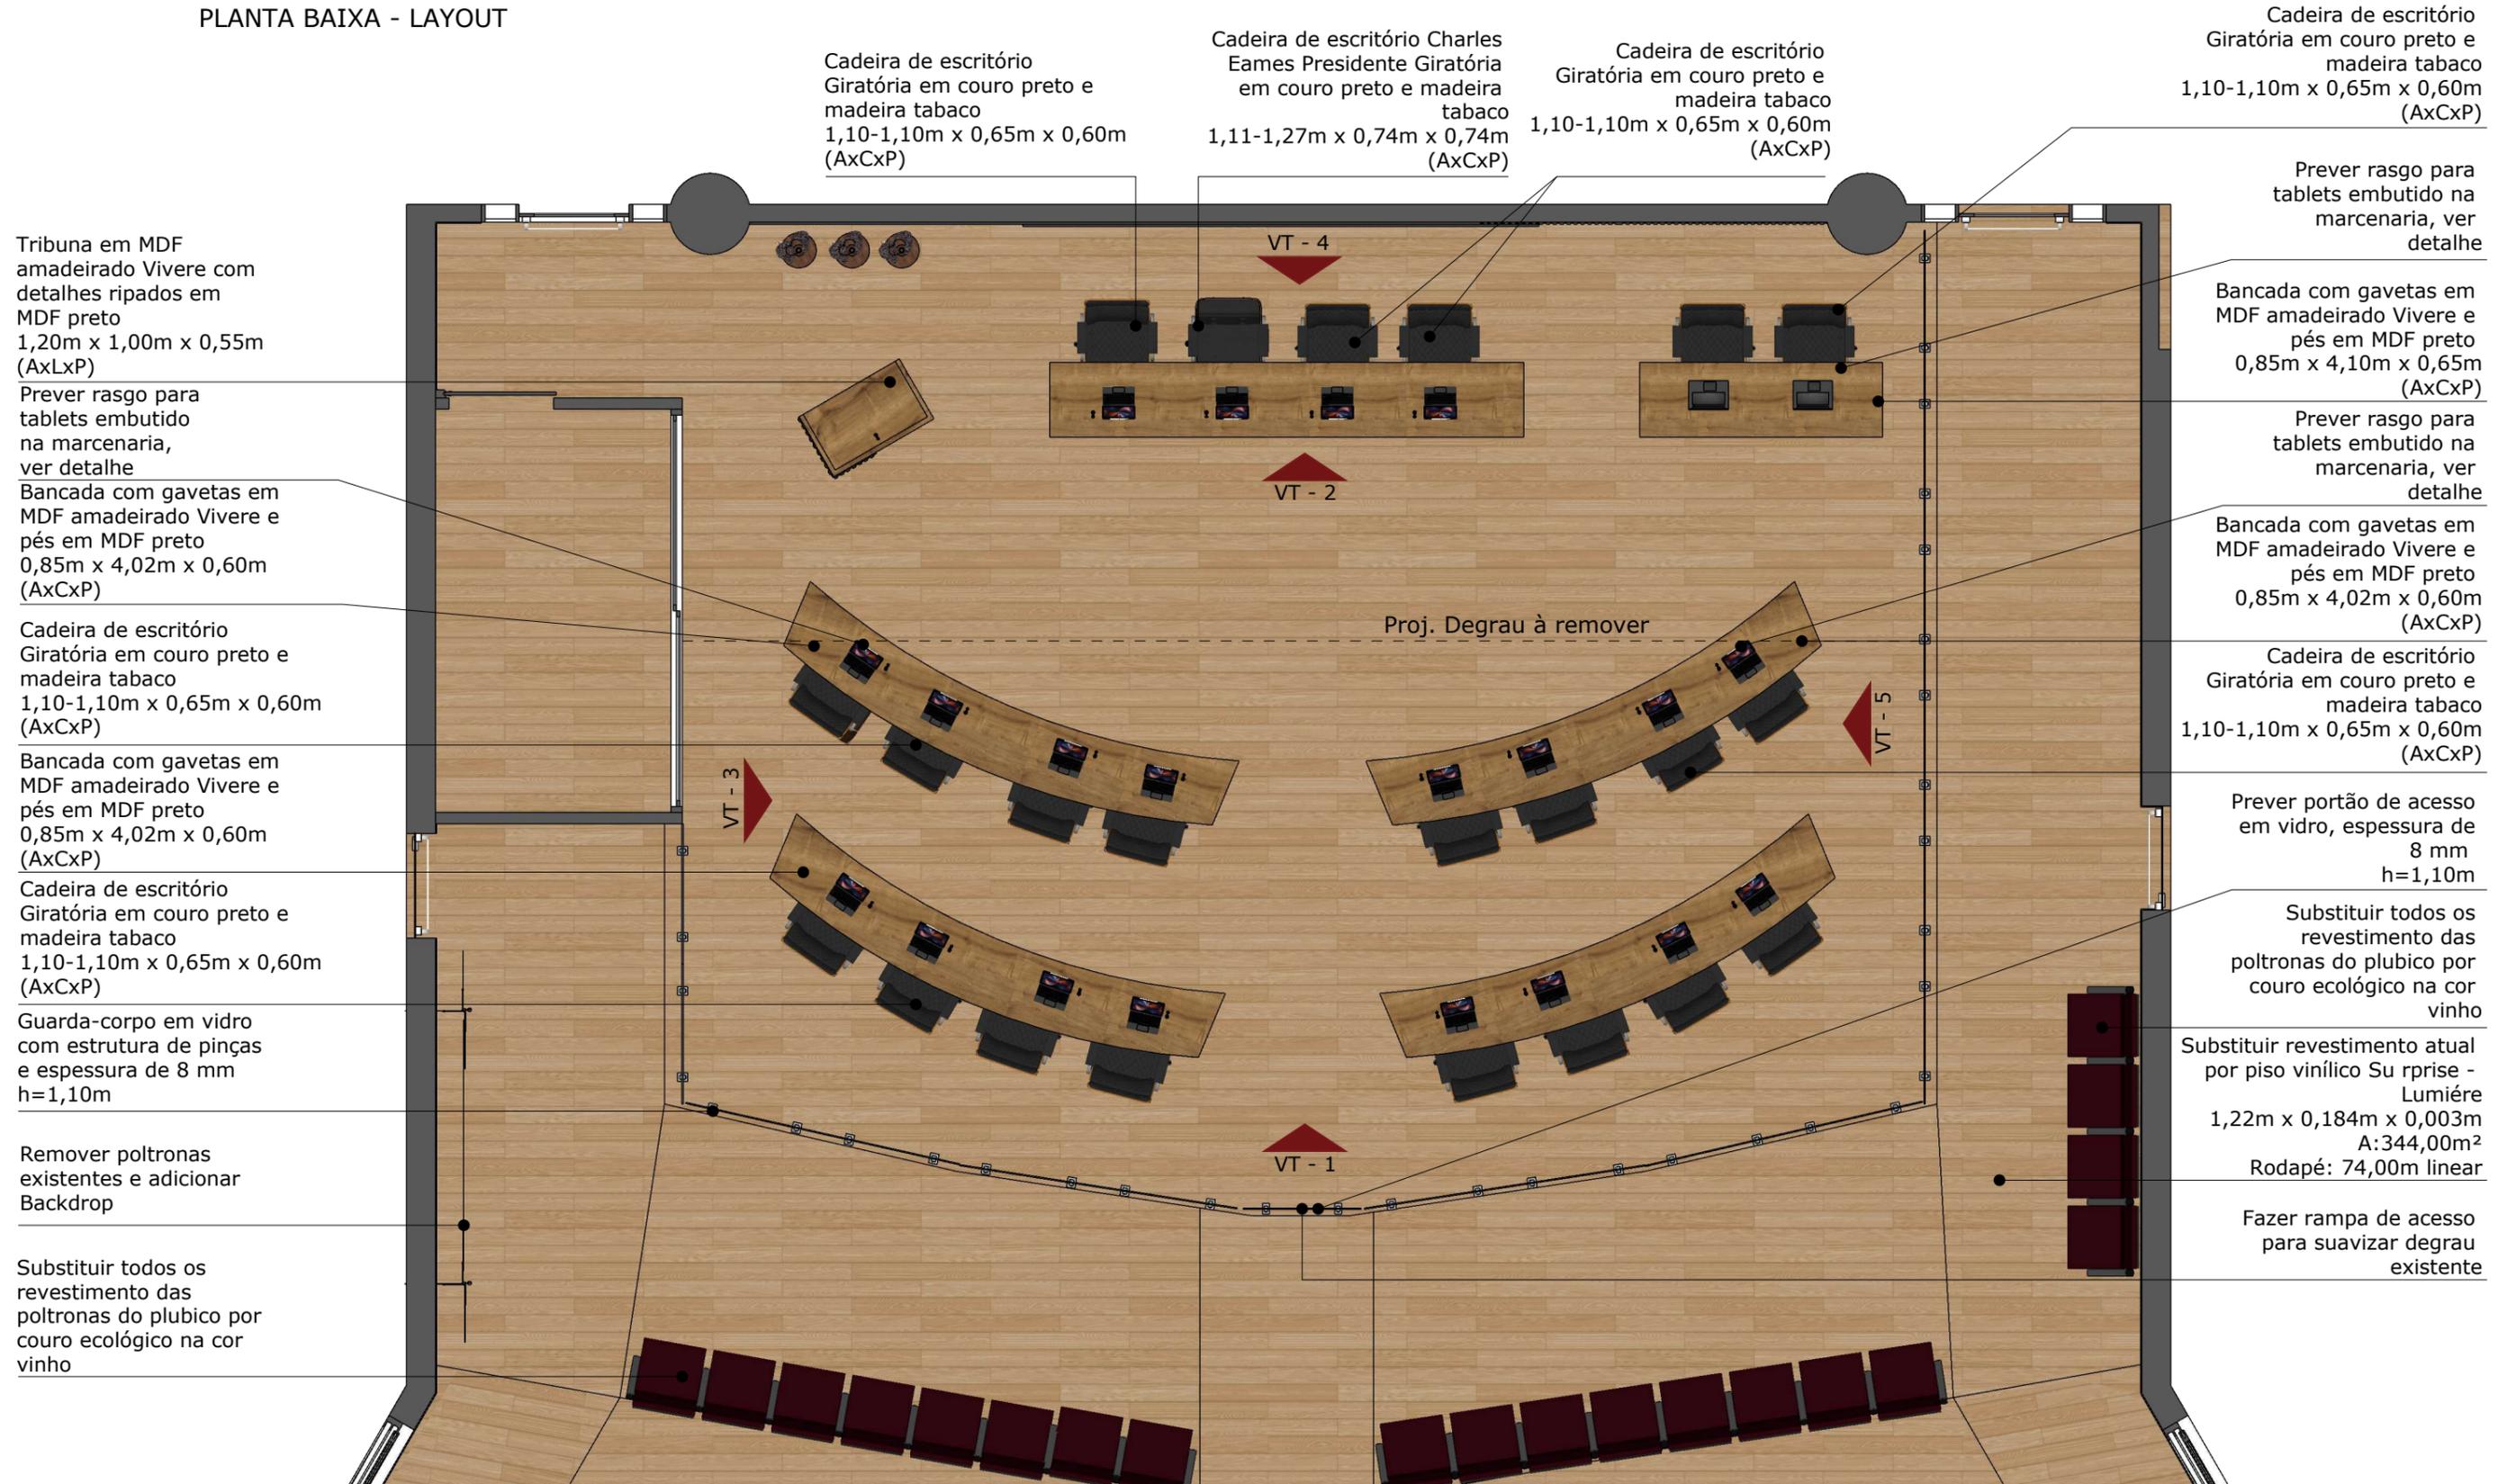

Tribuna em MDF amadeirado Vivere com detalhes ripados em MDF preto 1,20m x 1,00m x 0,55m (AxLxP)

Prever rasgo para tablets embutido na marcenaria, ver detalhe
Bancada com gavetas em MDF amadeirado Vivere e pés em MDF preto 0,85m x 4,02m x 0,60m (AxCxP)

Cadeira de escritório Giratória em couro preto e madeira tabaco 1,10-1,10m x 0,65m x 0,60m (AxCxP)

Bancada com gavetas em MDF amadeirado Vivere e pés em MDF preto 0,85m x 4,02m x 0,60m (AxCxP)

Cadeira de escritório Giratória em couro preto e madeira tabaco 1,10-1,10m x 0,65m x 0,60m (AxCxP)

Guarda-corpo em vidro com estrutura de pinças e espessura de 8 mm h=1,10m

Remover poltronas existentes e adicionar Backdrop

Substituir todos os revestimento das poltronas do publico por couro ecológico na cor vinho

Cadeira de escritório Giratória em couro preto e madeira tabaco 1,10-1,10m x 0,65m x 0,60m (AxCxP)

Cadeira de escritório Charles Eames Presidente Giratória em couro preto e madeira tabaco 1,11-1,27m x 0,74m x 0,74m (AxCxP)

Cadeira de escritório Giratória em couro preto e madeira tabaco 1,10-1,10m x 0,65m x 0,60m (AxCxP)

Cadeira de escritório Giratória em couro preto e madeira tabaco 1,10-1,10m x 0,65m x 0,60m (AxCxP)

Prever rasgo para tablets embutido na marcenaria, ver detalhe

Bancada com gavetas em MDF amadeirado Vivere e pés em MDF preto 0,85m x 4,10m x 0,65m (AxCxP)

Prever rasgo para tablets embutido na marcenaria, ver detalhe

Bancada com gavetas em MDF amadeirado Vivere e pés em MDF preto 0,85m x 4,02m x 0,60m (AxCxP)

Cadeira de escritório Giratória em couro preto e madeira tabaco 1,10-1,10m x 0,65m x 0,60m (AxCxP)


Prever portão de acesso em vidro, espessura de 8 mm h=1,10m


Substituir todos os revestimento das poltronas do publico por couro ecológico na cor vinho

Substituir revestimento atual por piso vinílico Su rprise - Lumière 1,22m x 0,184m x 0,003m A:344,00m² Rodapé: 74,00m linear

Fazer rampa de acesso para suavizar degrau existente

PLANTA BAIXA - TÉCNICA

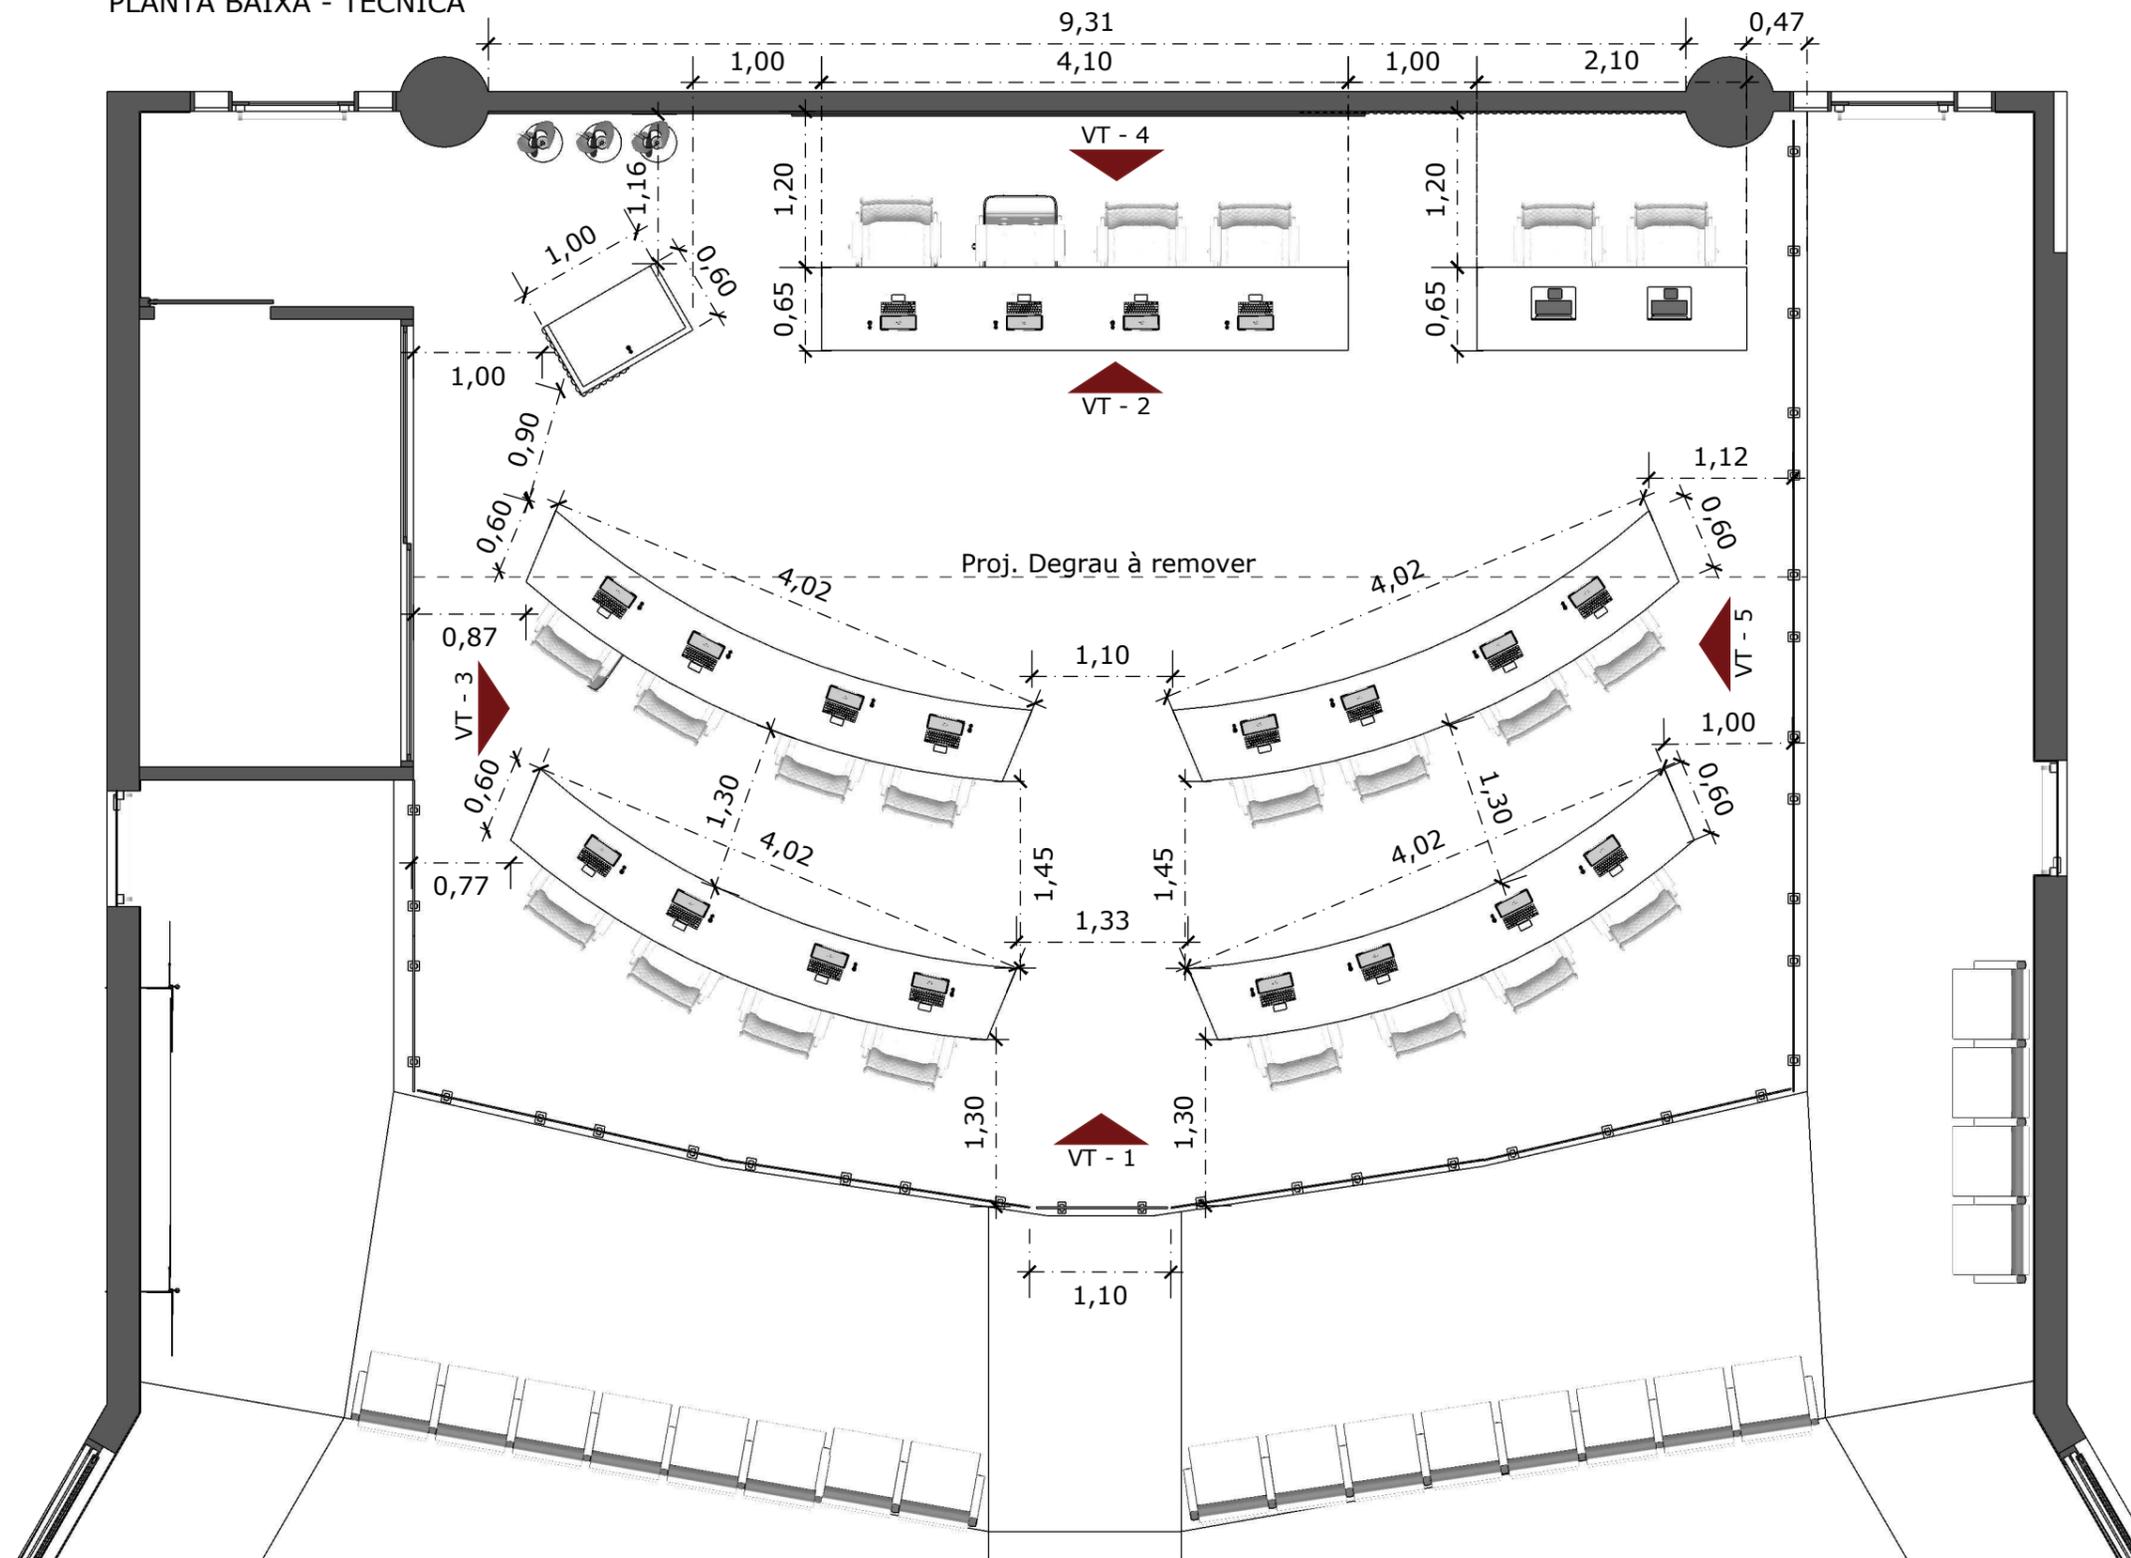

 -  COURO SINTÉTICO NA COR VINHO
-  MDF PRETO
-  MDF VIVERE
-  PINTURA DAS PAREDES NA COR TOQUE DE CINZA CORAL
-  PISO VINÍLICO SURPRISE - LUMIÈRE
1,22m x 0,184m x 0,003m
uso comercial moderado

VISTA 01 - LAYOUT

Painel em MDF amadeirado Vivere 2,65m x 4,25m x 0,40m (AxLxP)

Bancada com gavetas em MDF amadeirado Vivere e pés em MDF preto 0,85m x 4,02m x 0,60m (AxCxP)

Cadeira de escritório Giratória em couro preto e madeira tabaco 1,10-1,10m x 0,65m x 0,60m (AxCxP)




Painel ripado em MDF preto 2,50m x 3,00m (AxL)

Bancada com gavetas em MDF amadeirado Vivere e pés em MDF preto 0,85m x 4,02m x 0,60m (AxCxP)

Cadeira de escritório Giratória em couro preto e madeira tabaco 1,10-1,10m x 0,65m x 0,60m (AxCxP)

VISTA 01 - TÉCNICA

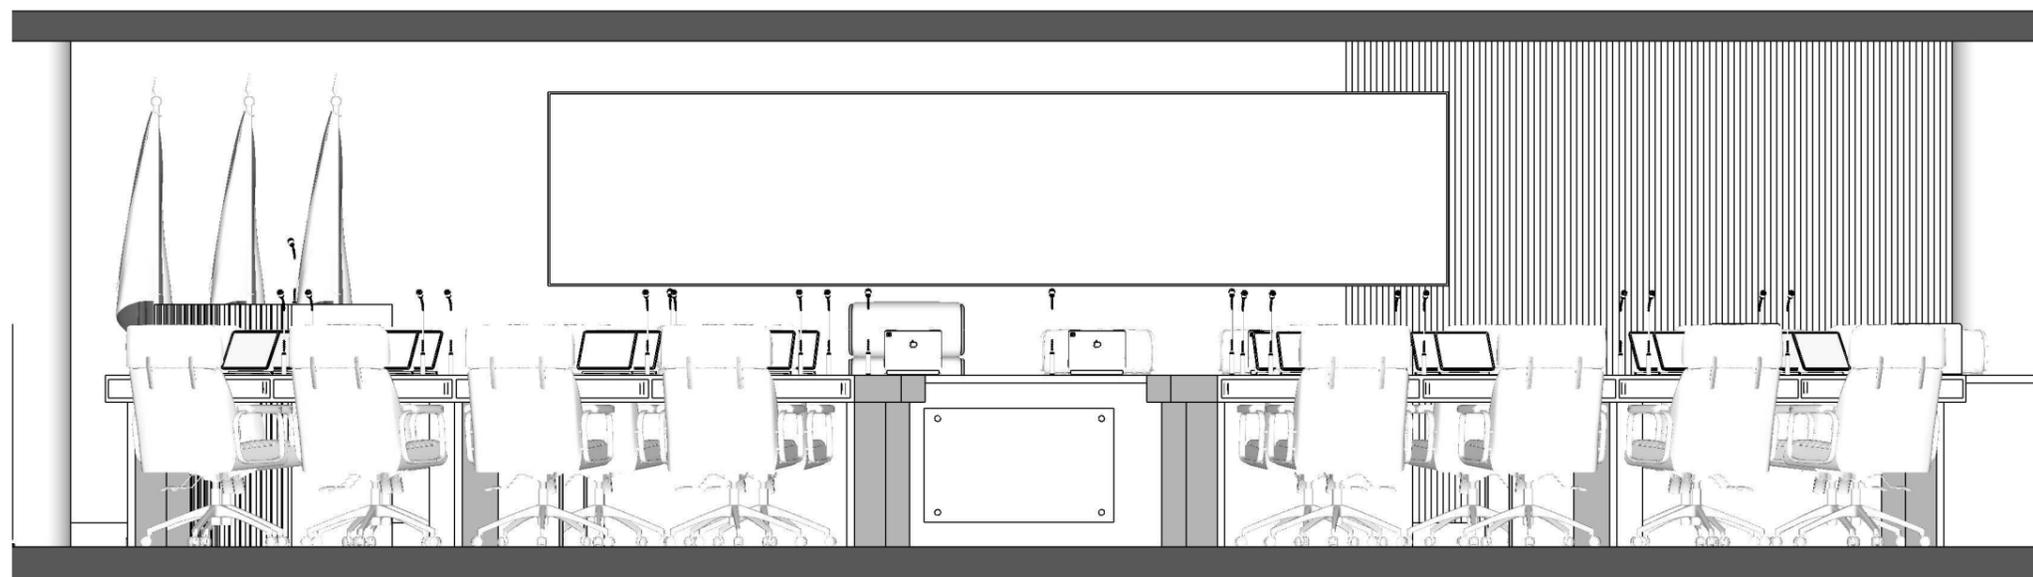

VISTA 02 - LAYOUT

Painel em MDF amadeirado Vivero 2,65m x 4,25m x 0,40m (AxLxP)

Tribuna em MDF amadeirado Vivero com detalhes ripados em MDF preto 1,20m x 1,00m x 0,55m (AxLxP)

Bancada com gavetas em MDF amadeirado Vivero e pés em MDF preto 0,85m x 4,10m x 0,65m (AxCxP)


Rodapé em MDF cinza h=12cm



Painel ripado em MDF preto 2,50m x 3,00m (AxL)

Bancada com gavetas em MDF amadeirado Vivero e pés em MDF preto 0,85m x 2,10m x 0,65m (AxCxP)

VISTA 02 - TÉCNICA

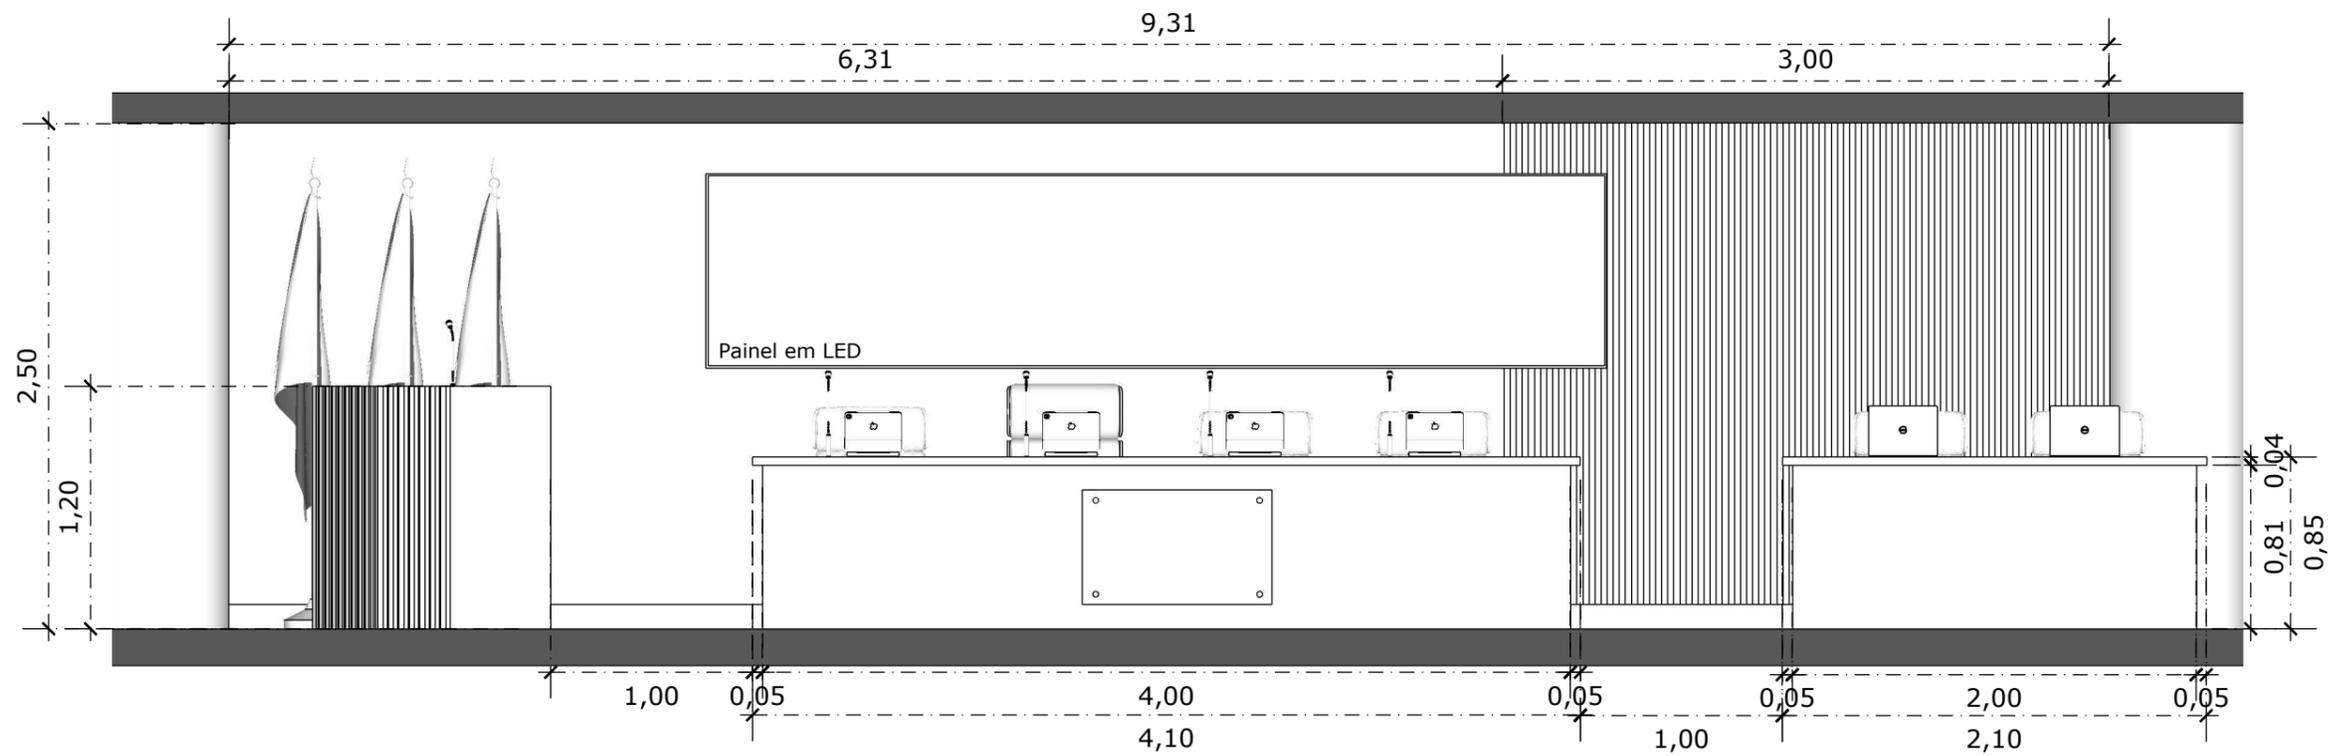


VISTA 03 - LAYOUT

Pintura na cor
Toque de cinza

Cadeira de escritório Charles
Eames Presidente Giratória
em couro preto e madeira
tabaco
1,11-1,27m x 0,74m x 0,74m
(AxCxP)

Tribuna em MDF
amadeirado Vivere com
detalhes ripados em MDF
preto
1,20m x 1,00m x 0,55m
(AxLxP)

Cadeira de escritório
Giratória em couro preto e
madeira tabaco
1,10-1,10m x 0,65m x 0,60m
(AxCxP)

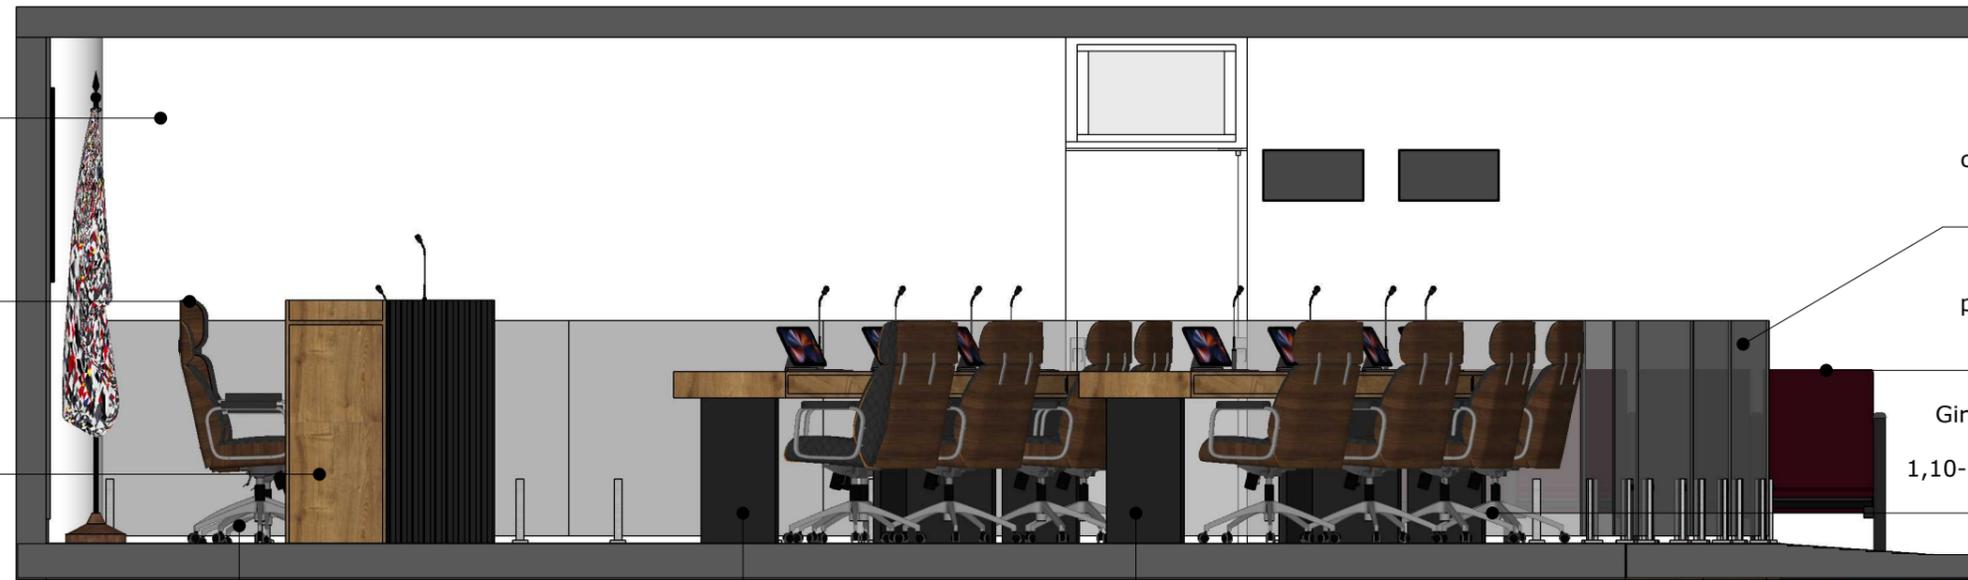

Guarda-corpo em vidro
com estrutura de pinças
e espessura de 8 mm
h=1,10m


Substituir todos os
revestimentos das
poltronas do publico por
couro ecológico na cor
vinho

Cadeira de escritório
Giratória em couro preto e
madeira tabaco
1,10-1,10m x 0,65m x 0,60m
(AxCxP)

Bancada com gavetas em
MDF amadeirado Vivere e
pés em MDF preto
0,85m x 4,02m x 0,60m
(AxCxP)

Bancada com gavetas em
MDF amadeirado Vivere e
pés em MDF preto
0,85m x 4,02m x 0,60m
(AxCxP)

VISTA 03 - TÉCNICA

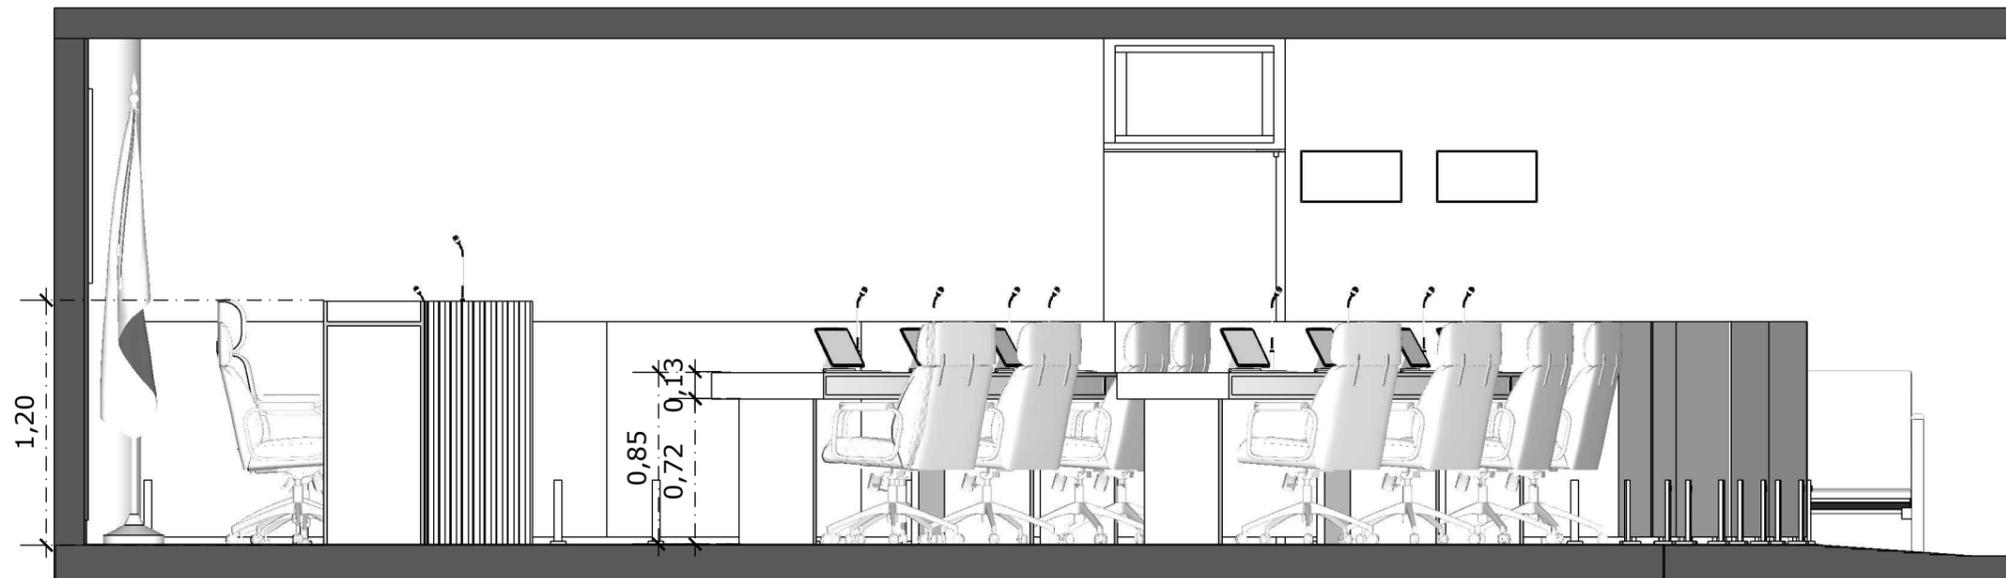

VISTA 04 - LAYOUT

Bancada com gavetas em MDF amadeirado Vivere e pés em MDF preto
0,85m x 2,10m x 0,65m
(AxCxP)

Cadeira de escritório
Giratória em couro preto e
madeira tabaco
1,10-1,10m x 0,65m x 0,60m
(AxCxP)



Tribuna em MDF amadeirado Vivere com detalhes ripados em MDF preto
1,20m x 1,00m x 0,55m
(AxLxP)


Cadeira de escritório
Giratória em couro preto e
madeira tabaco
1,10-1,10m x 0,65m x 0,60m
(AxCxP)

Cadeira de escritório
Giratória em couro preto e
madeira tabaco
1,10-1,10m x 0,65m x 0,60m
(AxCxP)

Cadeira de escritório Charles
Eames Presidente Giratória
em couro preto e madeira
tabaco
1,11-1,27m x 0,74m x 0,74m
(AxCxP)

Bancada com gavetas em
MDF amadeirado Vivere e
pés em MDF preto
0,85m x 4,10m x 0,65m
(AxCxP)

VISTA 04 - TÉCNICA

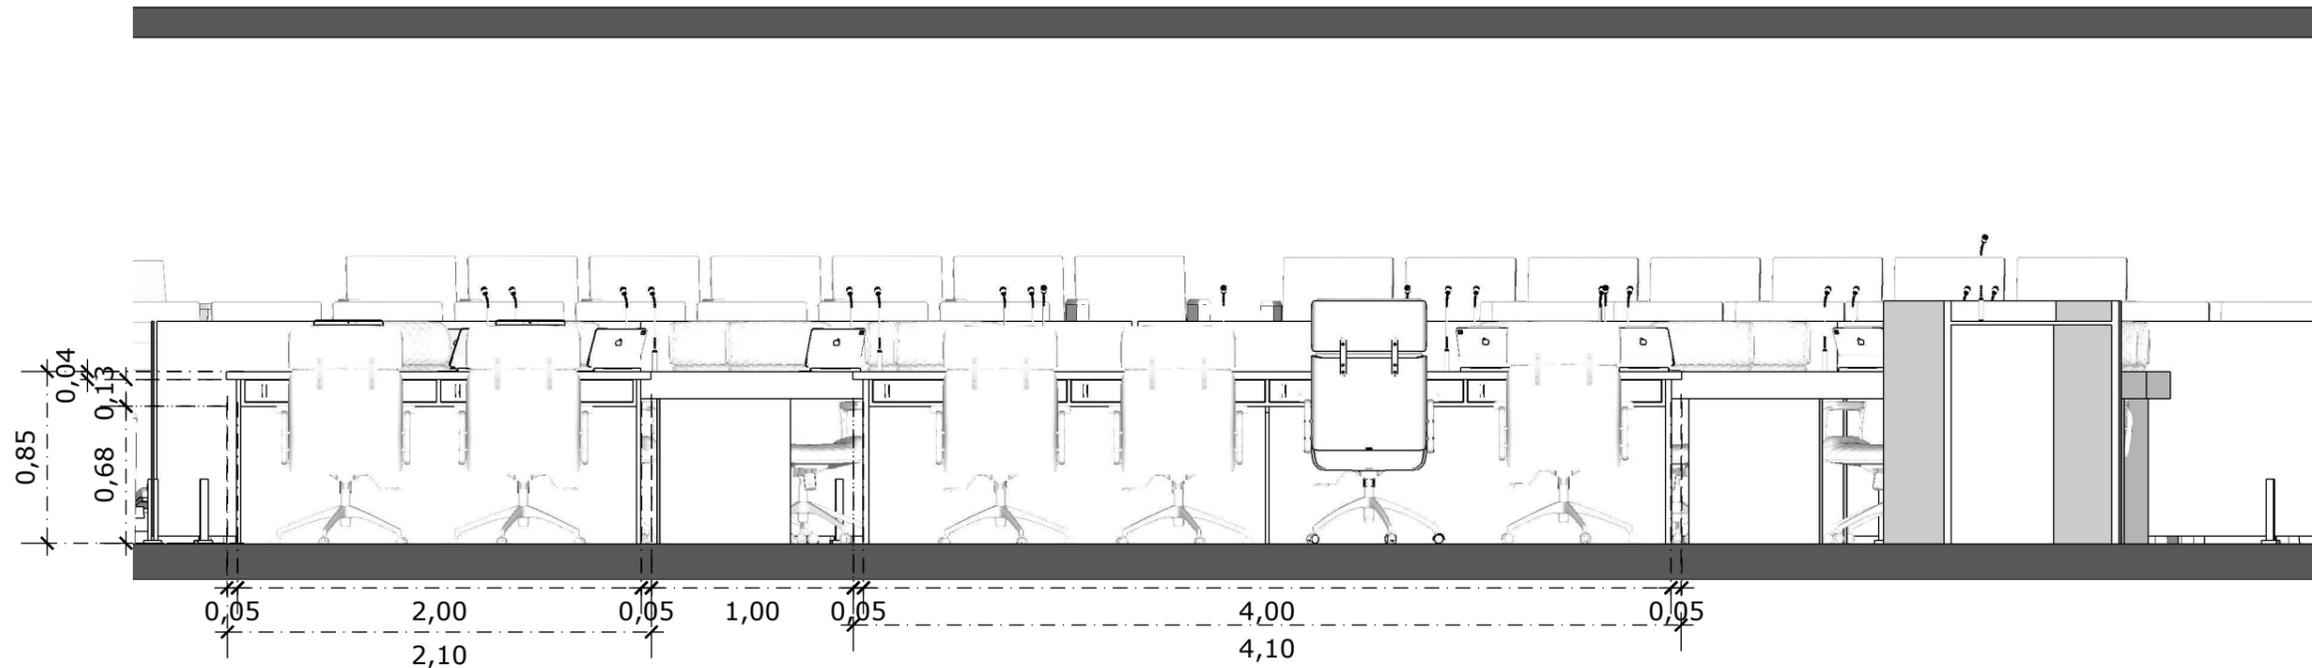

VISTA 05 - LAYOUT

Pintura na cor
Toque de cinza

Remover poltronas
existentes e adicionar
Backdrop

Guarda-corpo em vidro
com estrutura de pinças
e espessura de 8 mm
h=1,10m

Cadeira de escritório
Giratória em couro preto e
madeira tabaco
1,10-1,10m x 0,65m x 0,60m
(AxCxP)




Cadeira de escritório Charles
Eames Presidente Giratória
em couro preto e madeira
tabaco
1,11-1,27m x 0,74m x 0,74m
(AxCxP)

Bancada com gavetas
em MDF amadeirado
Vivere e pés em MDF
preto
0,85m x 2,10m x 0,65m
(AxCxP)


Bancada com gavetas em
MDF amadeirado Vivere e
pés em MDF preto
0,85m x 4,02m x 0,60m
(AxCxP)

Bancada com gavetas em
MDF amadeirado Vivere e
pés em MDF preto
0,85m x 4,02m x 0,60m
(AxCxP)


VISTA 05 - TÉCNICA

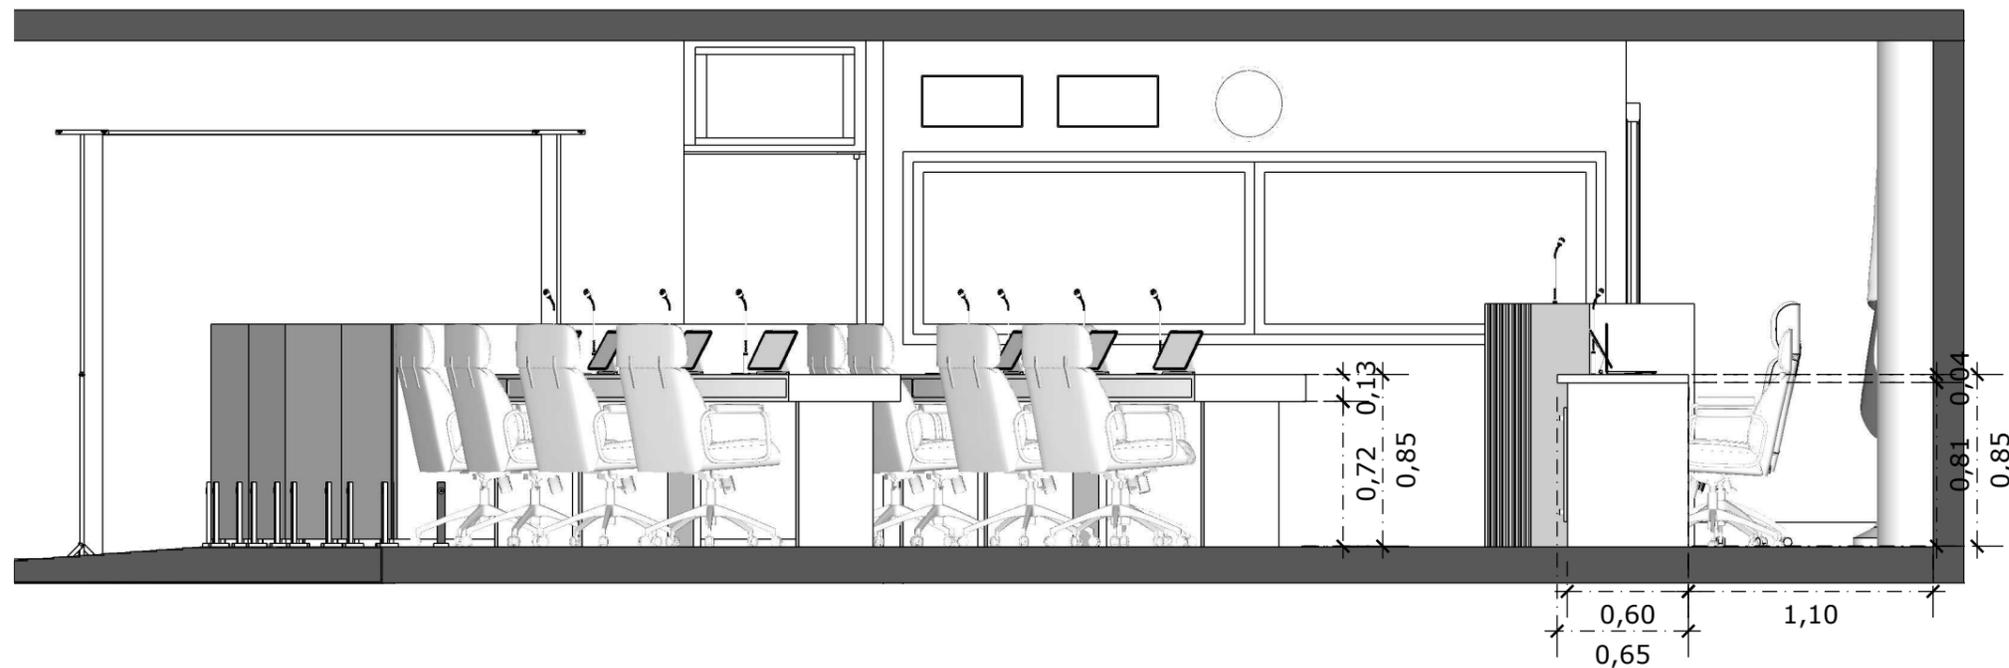


VISTA TÉCNICA BANCADA VEREADORES

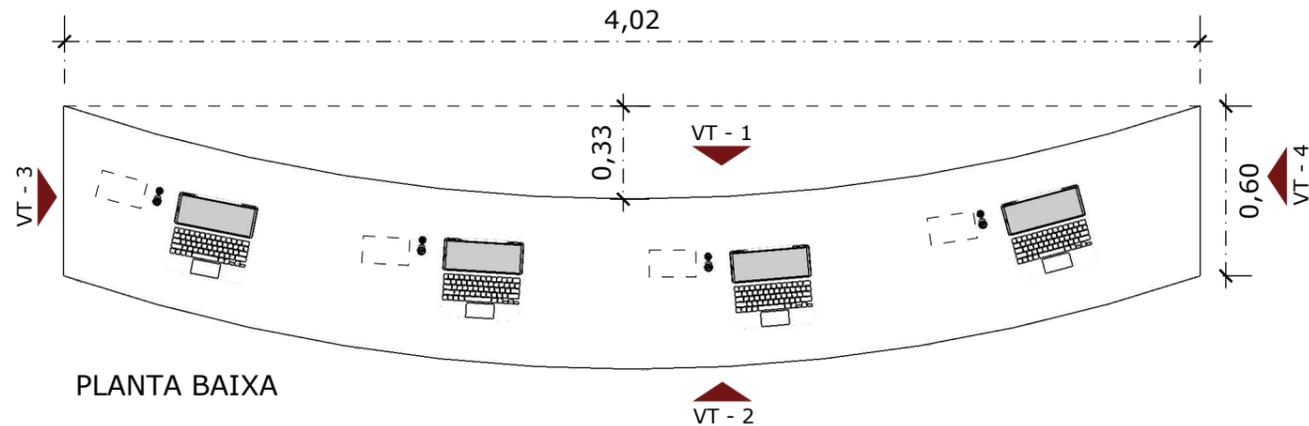


PLANTA BAIXA

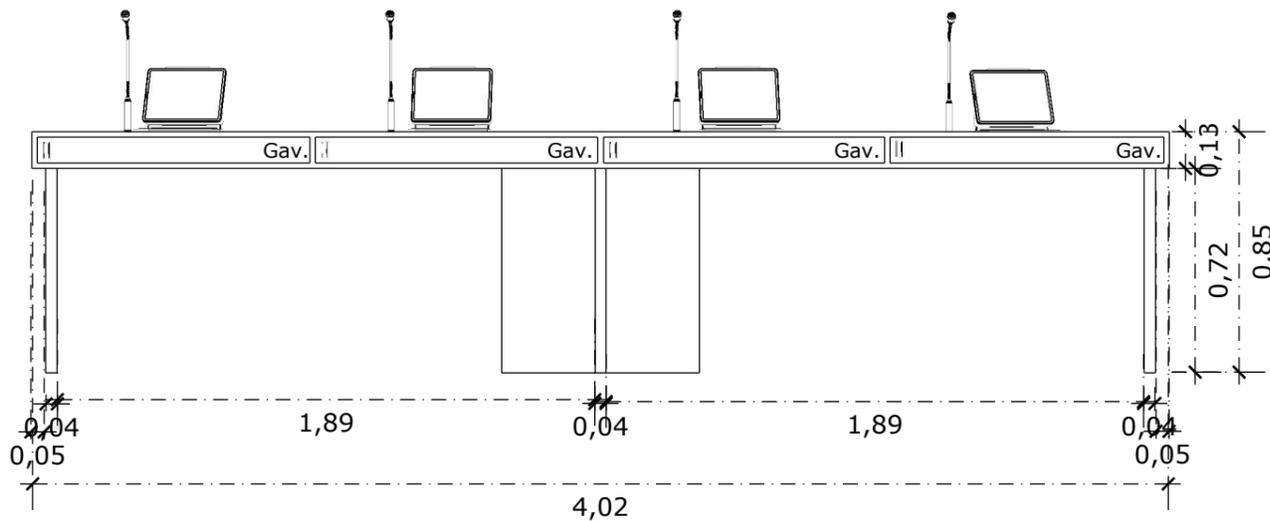


VISTA 01

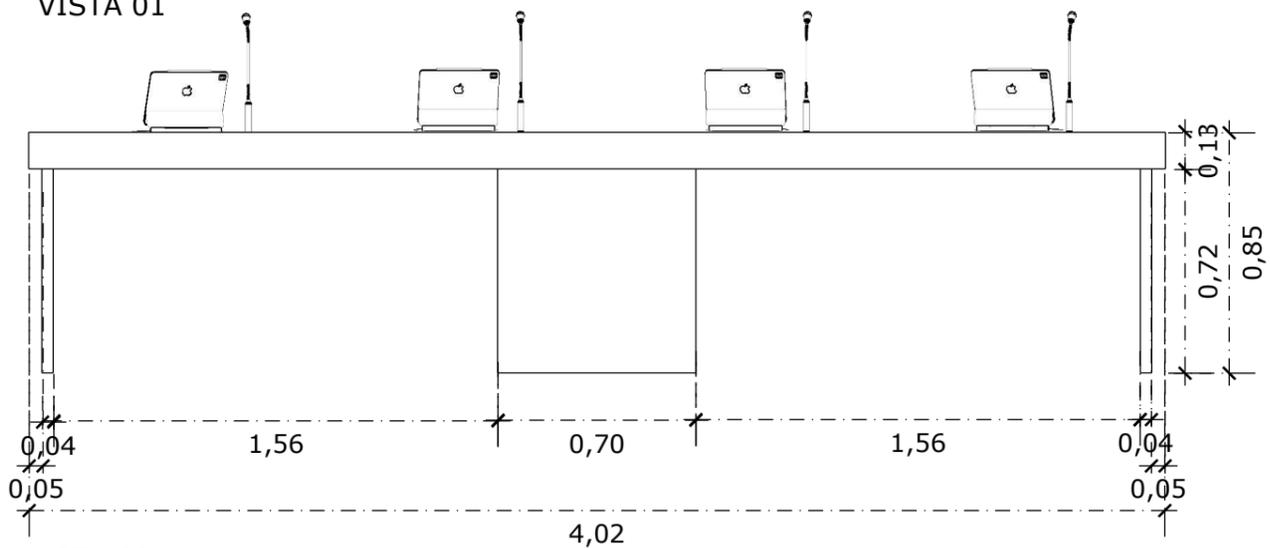

VISTA 02

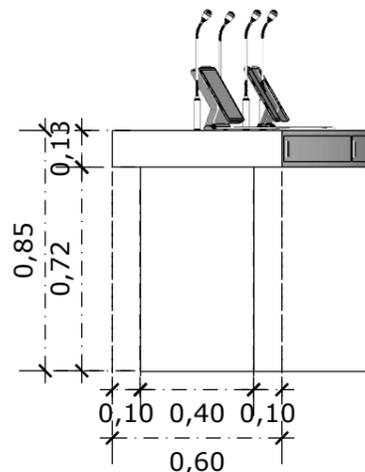


VISTA 03

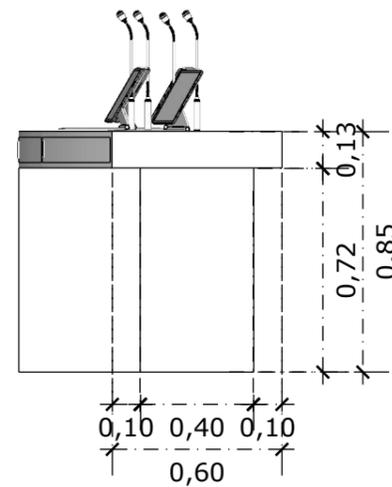

VISTA 04

PERSPECTIVA BANCADA VEREADORES
Sem Escala

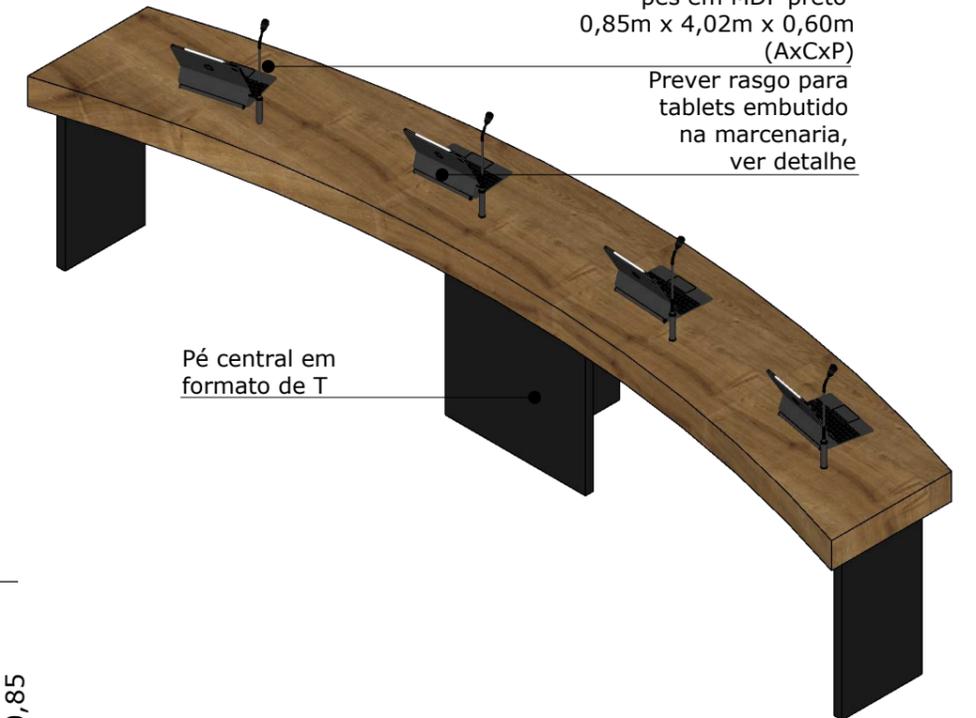

Bancada com gavetas em MDF amadeirado Vivere e pés em MDF preto 0,85m x 4,02m x 0,60m (AxCxP)

Prever rasgo para tablets embutido na marcenaria, ver detalhe

Pé central em formato de T

Bancada com gavetas em MDF amadeirado Vivere e pés em MDF preto 0,85m x 4,02m x 0,60m (AxCxP)

Prever rasgo para tablets embutido na marcenaria, ver detalhe

Pé central em formato de T


Prever fechamento das gavetas com fechadura digital

OBS: Onde se encontra o retângulo tracejado na planta baixa das bancadas, prever caixa de tomada embutida (uma para cada acento) 0,16m x 0,09m x 0,07 (CxLxP)

PERSPECTIVA BANCADA VEREADORES
Sem Escala


VISTA TÉCNICA BANCADA PRESIDENTE

VT - 2

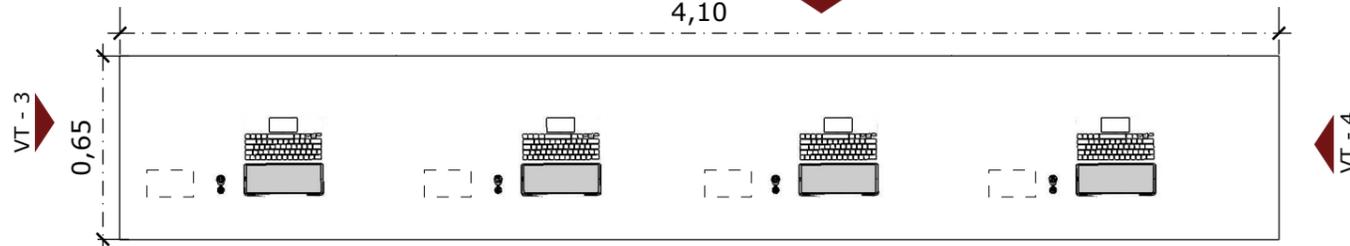


PLANTA BAIXA

VT - 1

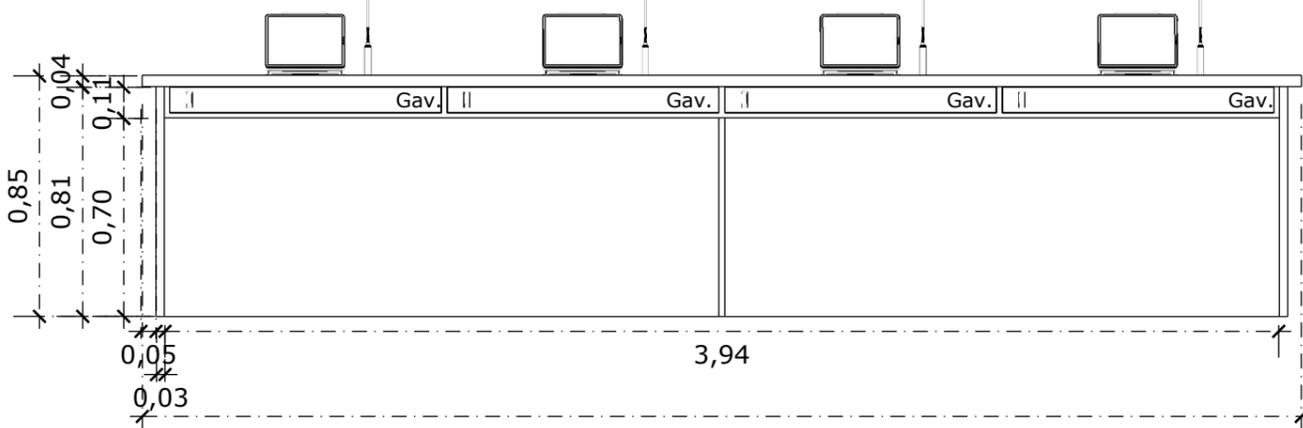


VISTA 01

4,10

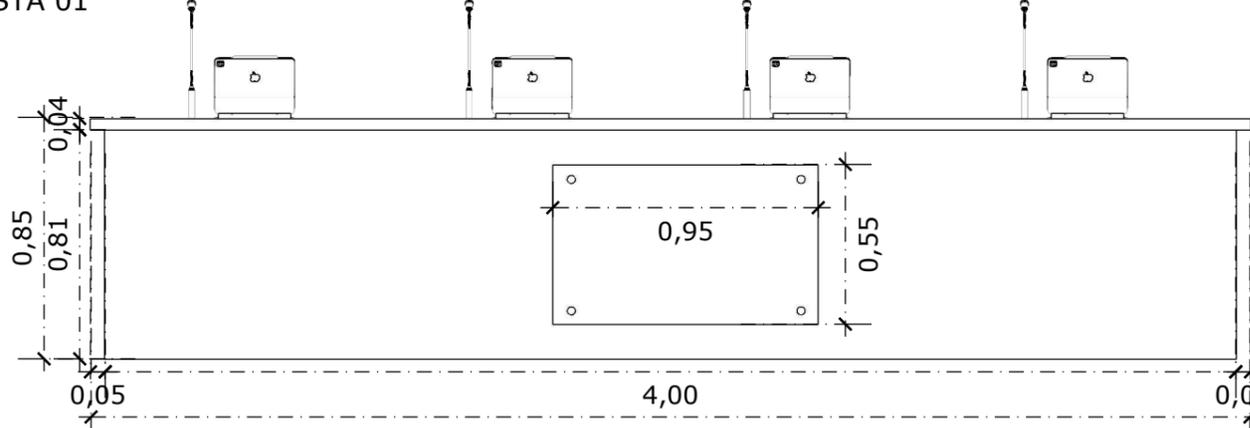

VISTA 02

4,10

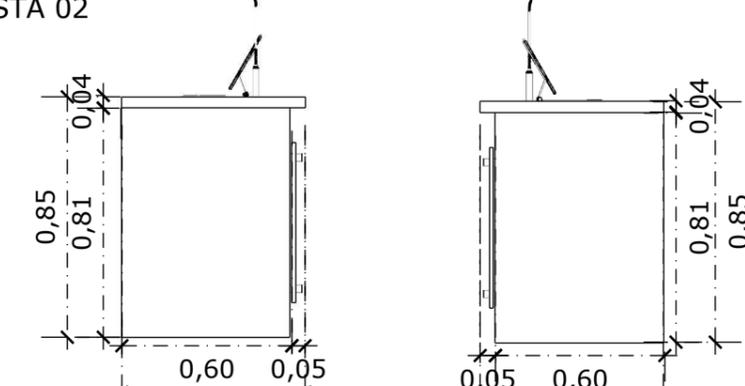

VISTA 03

0,60 0,05 0,65


0,05 0,60 0,65

VISTA 04

OBS: Onde se encontra o retângulo tracejado na planta baixa das bancadas, prever caixa de tomada embutida (uma para cada acento) 0,16m x 0,09m x 0,07 (CxLxP)

PERSPECTIVA BANCADA PRESIDENTE Sem Escala

Bancada com gavetas em MDF amadeirado Vivere e pés em MDF preto 0,85m x 4,10m x 0,65m (AxCxP)

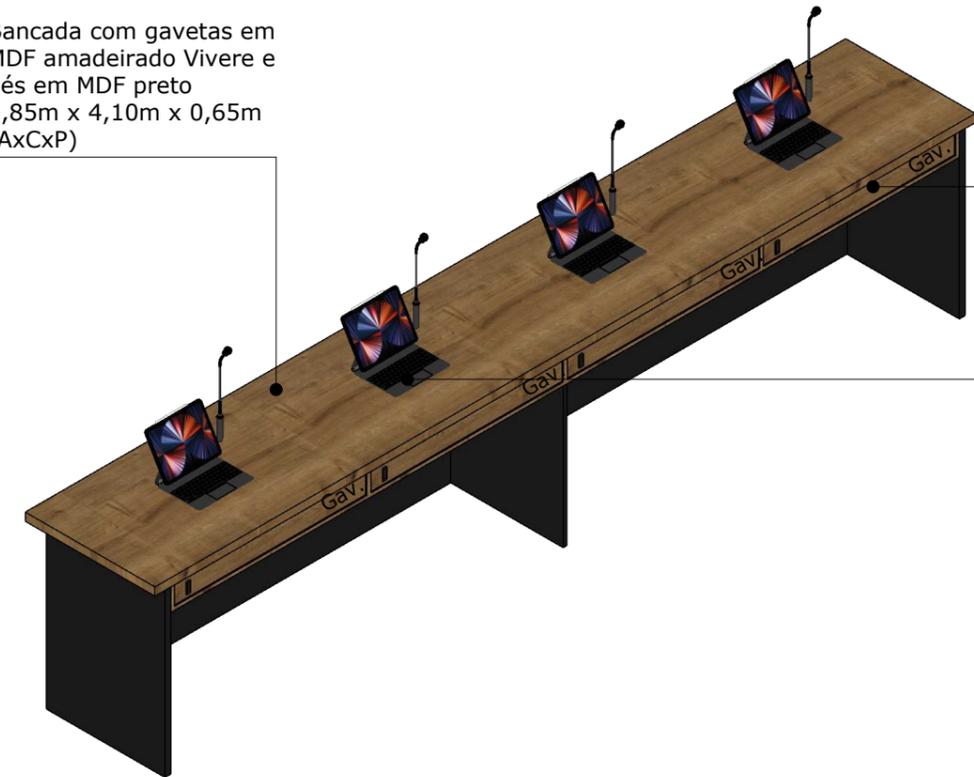

Prever fechamento das gavetas com fechadura digital

Prever rasgo para tablets embutido na marcenaria, ver detalhe




Painel em vidro com o brasão da cidade 0,53m x 0,95m (AxC)

Prever rasgo para tablets embutido na marcenaria, ver detalhe


Bancada com gavetas em MDF amadeirado Vivere e pés em MDF preto 0,85m x 4,10m x 0,65m (AxCxP)

PERSPECTIVA BANCADA PRESIDENTE Sem Escala


VISTA TÉCNICA BANCADA JURÍDICO

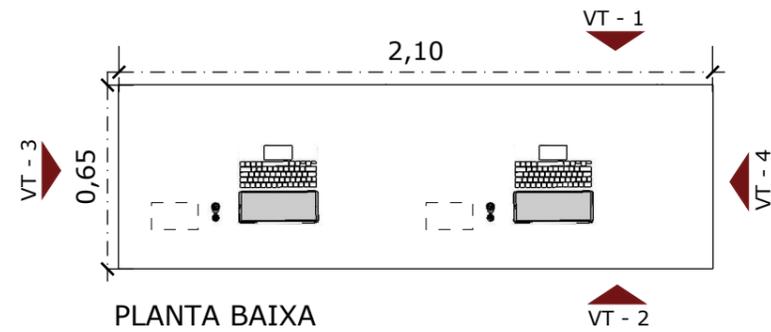


PLANTA BAIXA

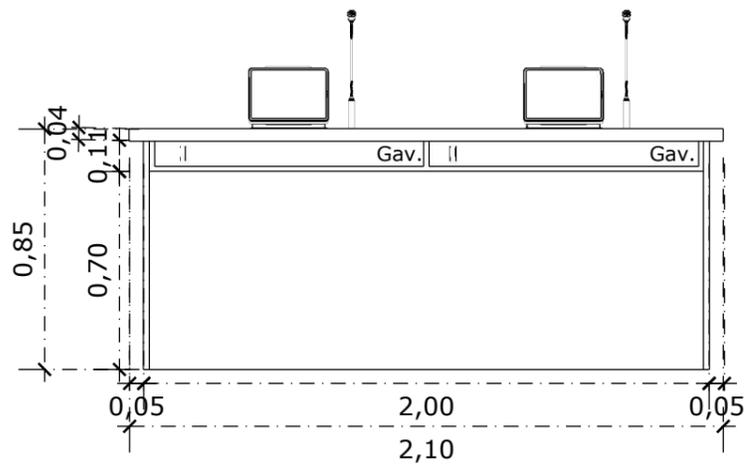


VISTA 01

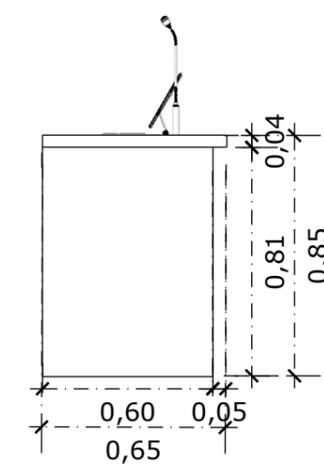

VISTA 03

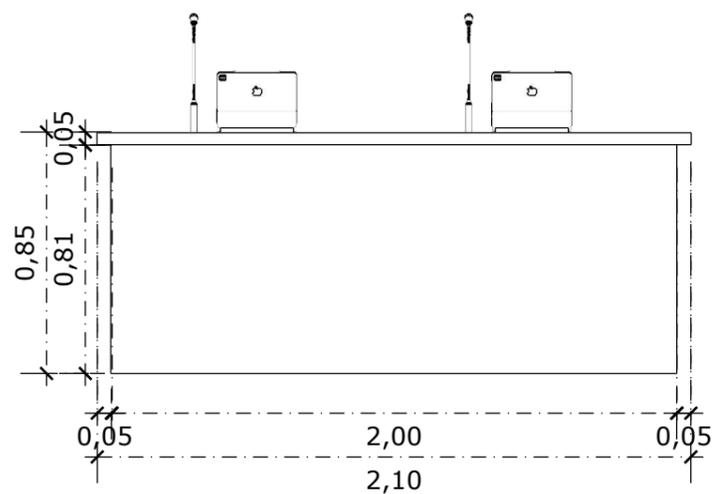

VISTA 02

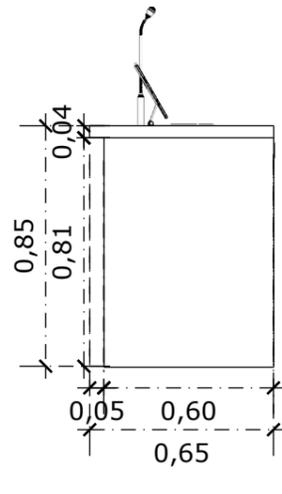

VISTA 04

PERSPECTIVA BANCADA JURÍDICO
Sem Escala

Prever rasgo para tablets embutido na marcenaria, ver detalhe


Prever rodízio oculto com travamento



Bancada com gavetas em MDF amadeirado Vivero e pés em MDF preto 0,85m x 4,10m x 0,65m (AxCxP)

Prever rasgo para tablets embutido na marcenaria, ver detalhe

Prever rodízio oculto com travamento

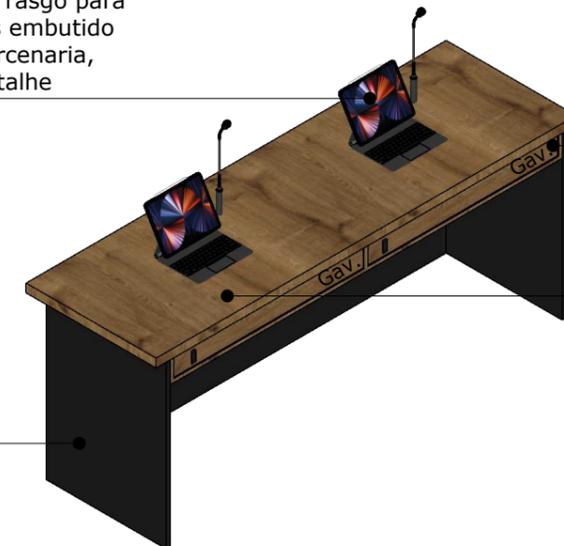


Prever fechamento das gavetas com fechadura digital
Bancada com gavetas em MDF amadeirado Vivero e pés em MDF preto 0,85m x 4,10m x 0,65m (AxCxP)


PERSPECTIVA BANCADA JURÍDICO
Sem Escala

OBS: Onde se encontra o retângulo tracejado na planta baixa das bancadas, prever caixa de tomada embutida (uma para cada acento) 0,16m x 0,09m x 0,07 (CxLxP)


VISTA TÉCNICA TRIBUNA

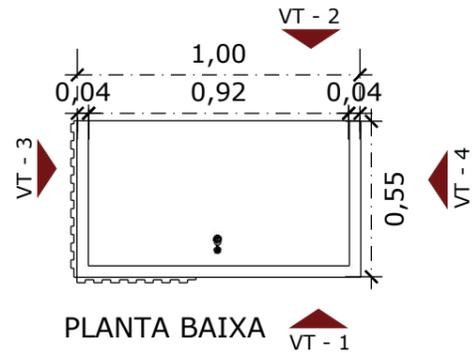


PLANTA BAIXA VT - 1

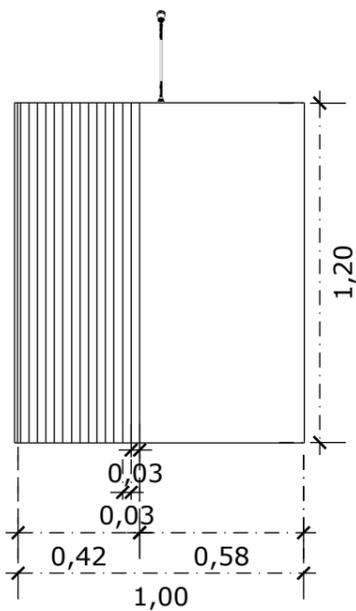


VISTA 01

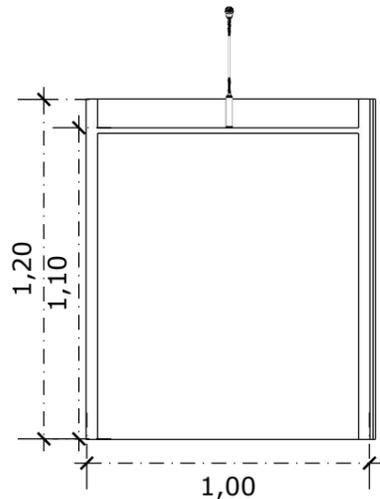

VISTA 02

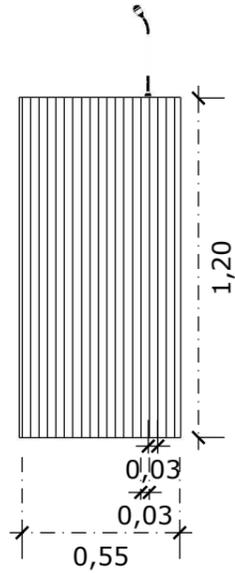


VISTA 03

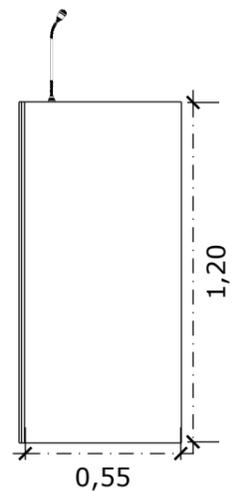


VISTA 04


PERSPECTIVA TRIBUNA Sem Escala

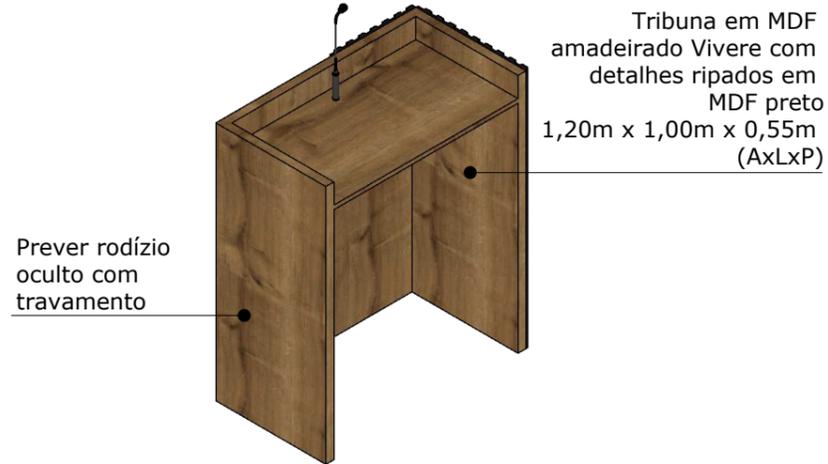

PERSPECTIVA TRIBUNA Sem Escala

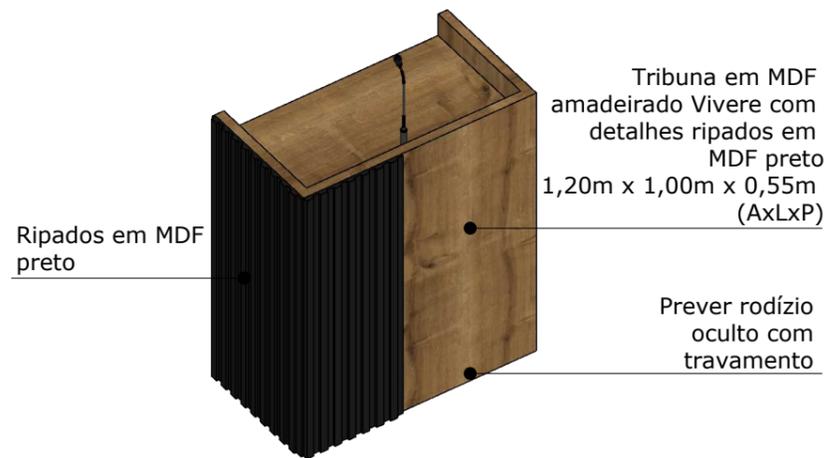

DETALHE TABLET Sem Escala

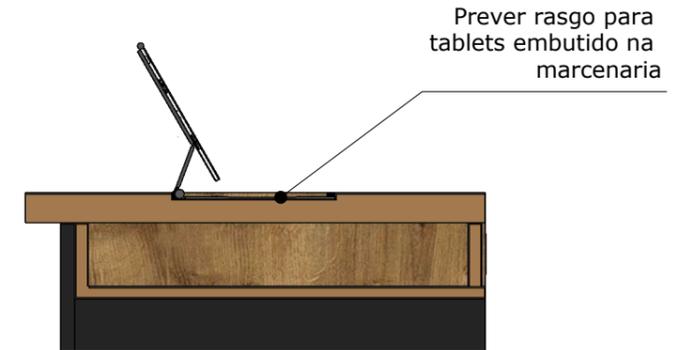


Exemplo de como deve ficar o detalhes do rasgo com o tablete embutido



Exemplo de como deve ficar o detalhes das tomadas embutidas na mesa

VISTA TÉCNICA PAINEL

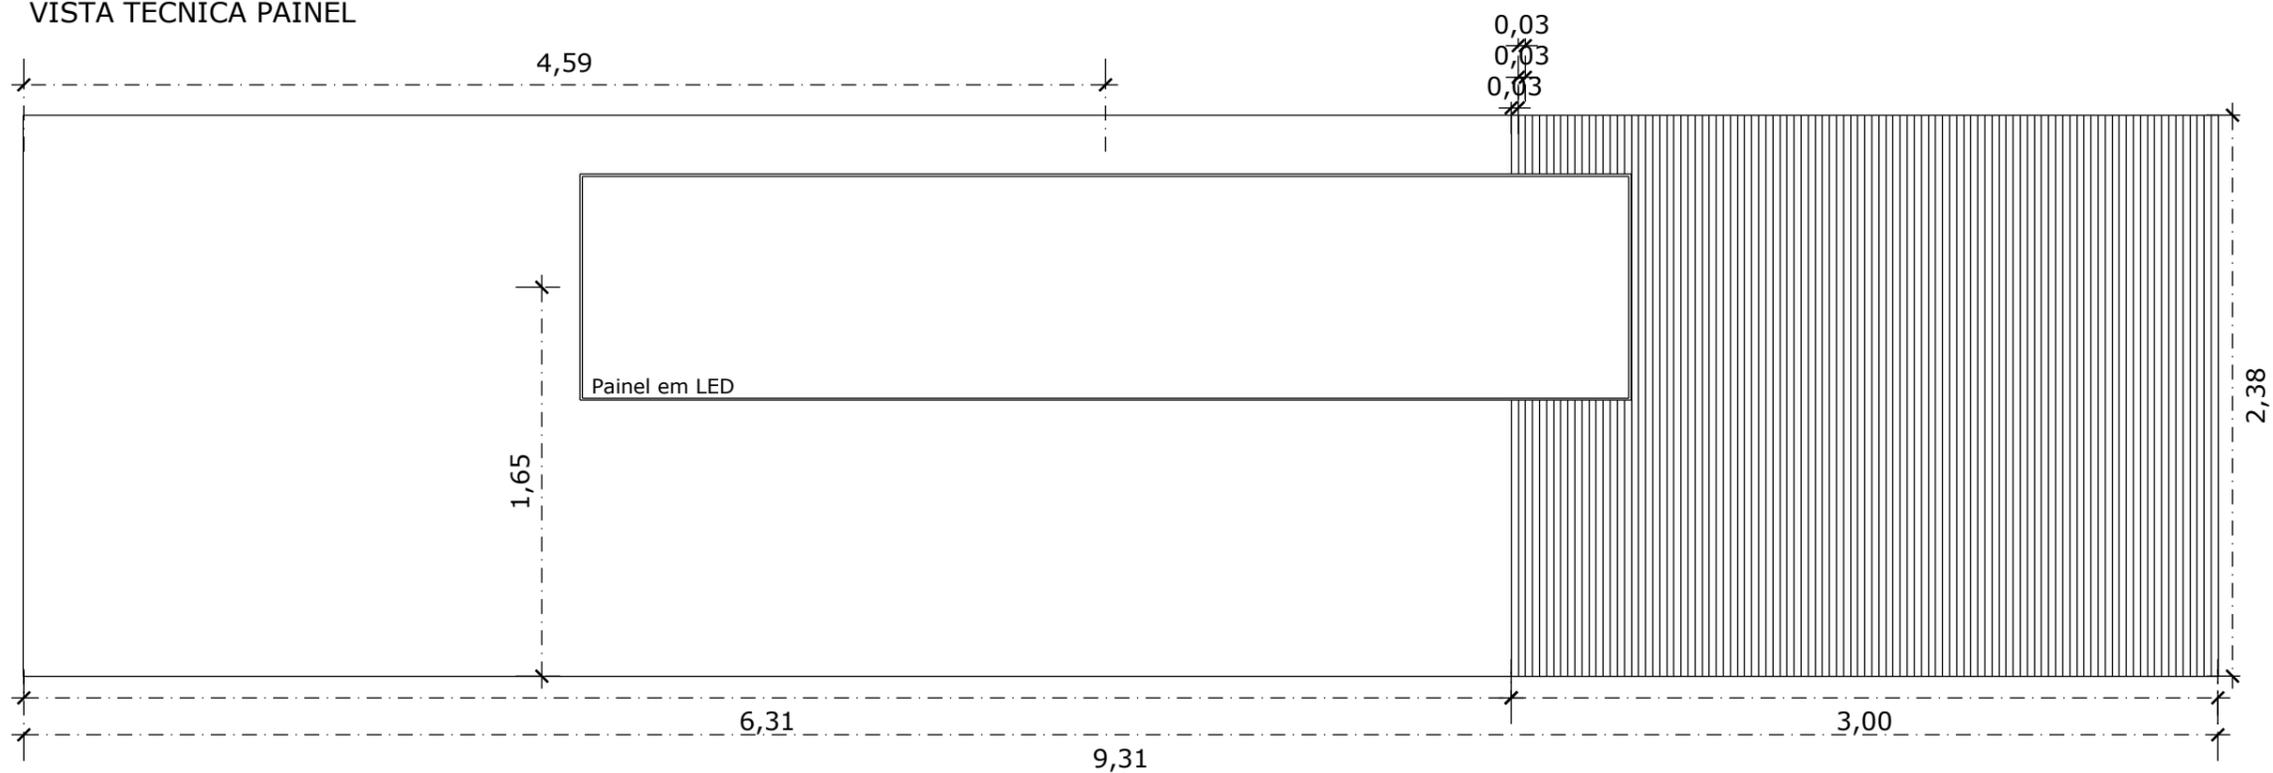


VISTA LAYOUT PAINEL


Painel em MDF amadeirado Vivere 2,65m x 4,25m x 0,40m (AxLxP)



Painel ripado em MDF preto 2,50m x 3,00m (AxL)

PLANTA BAIXA - LAYOUT

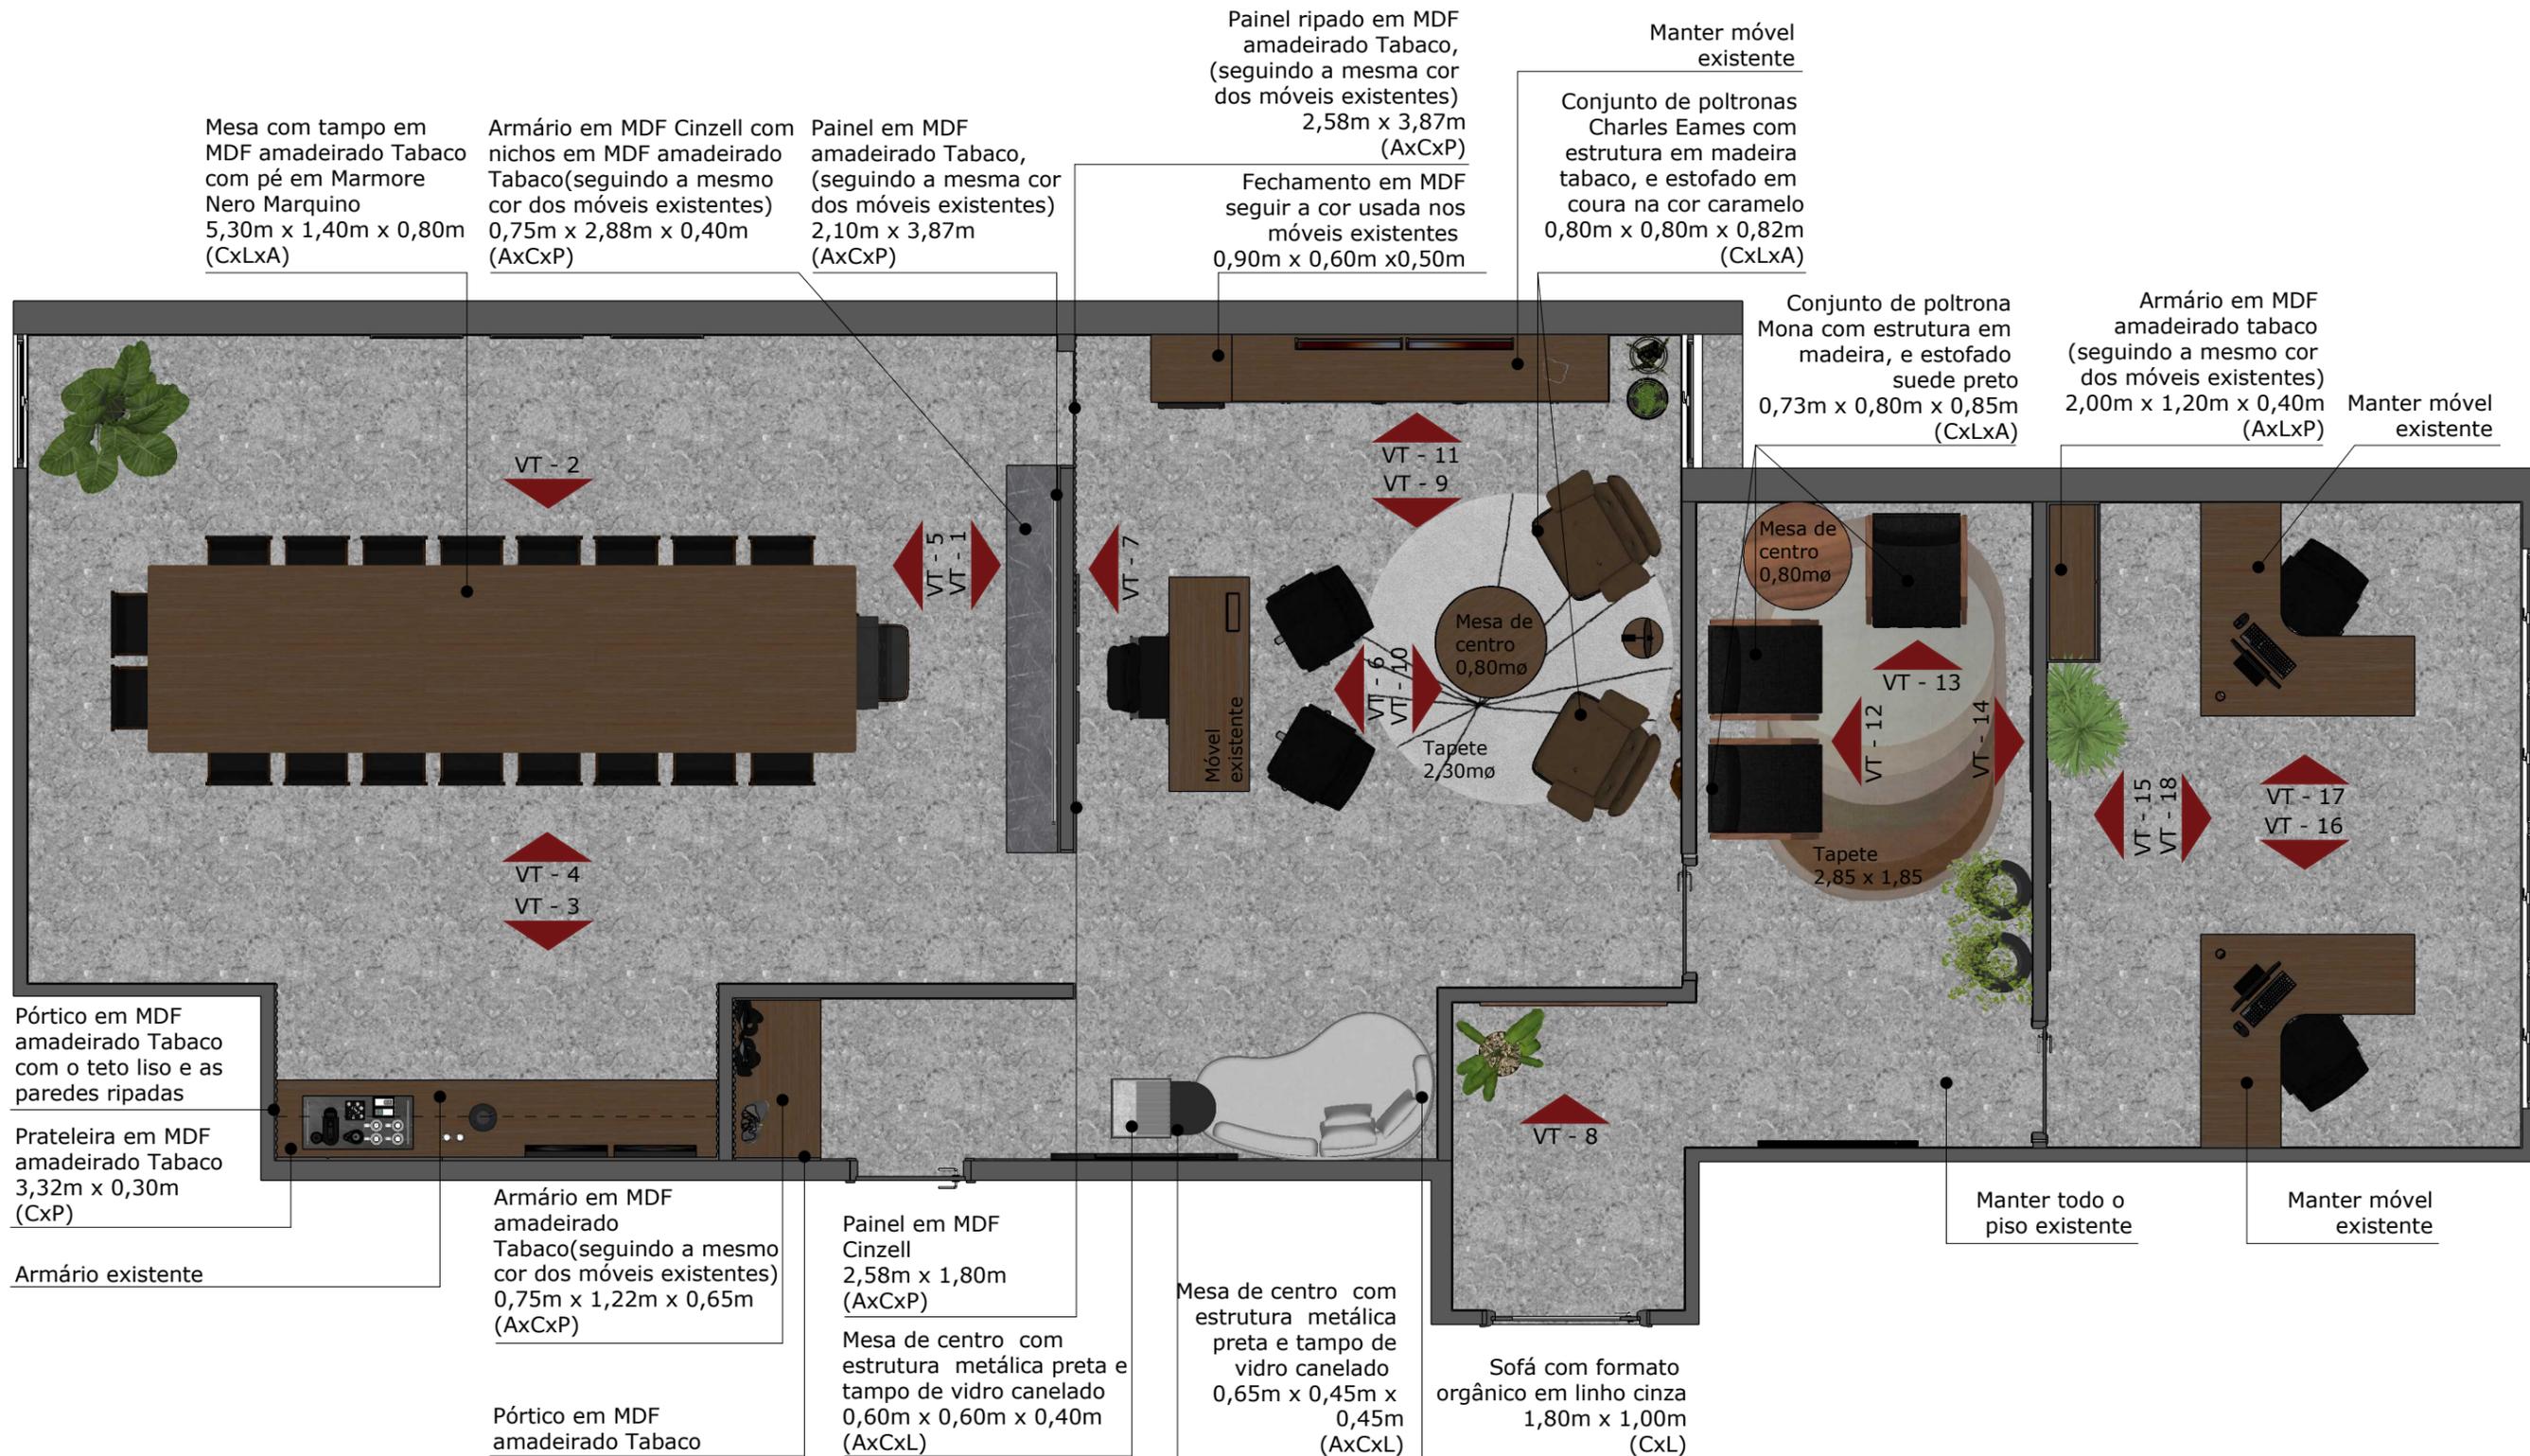

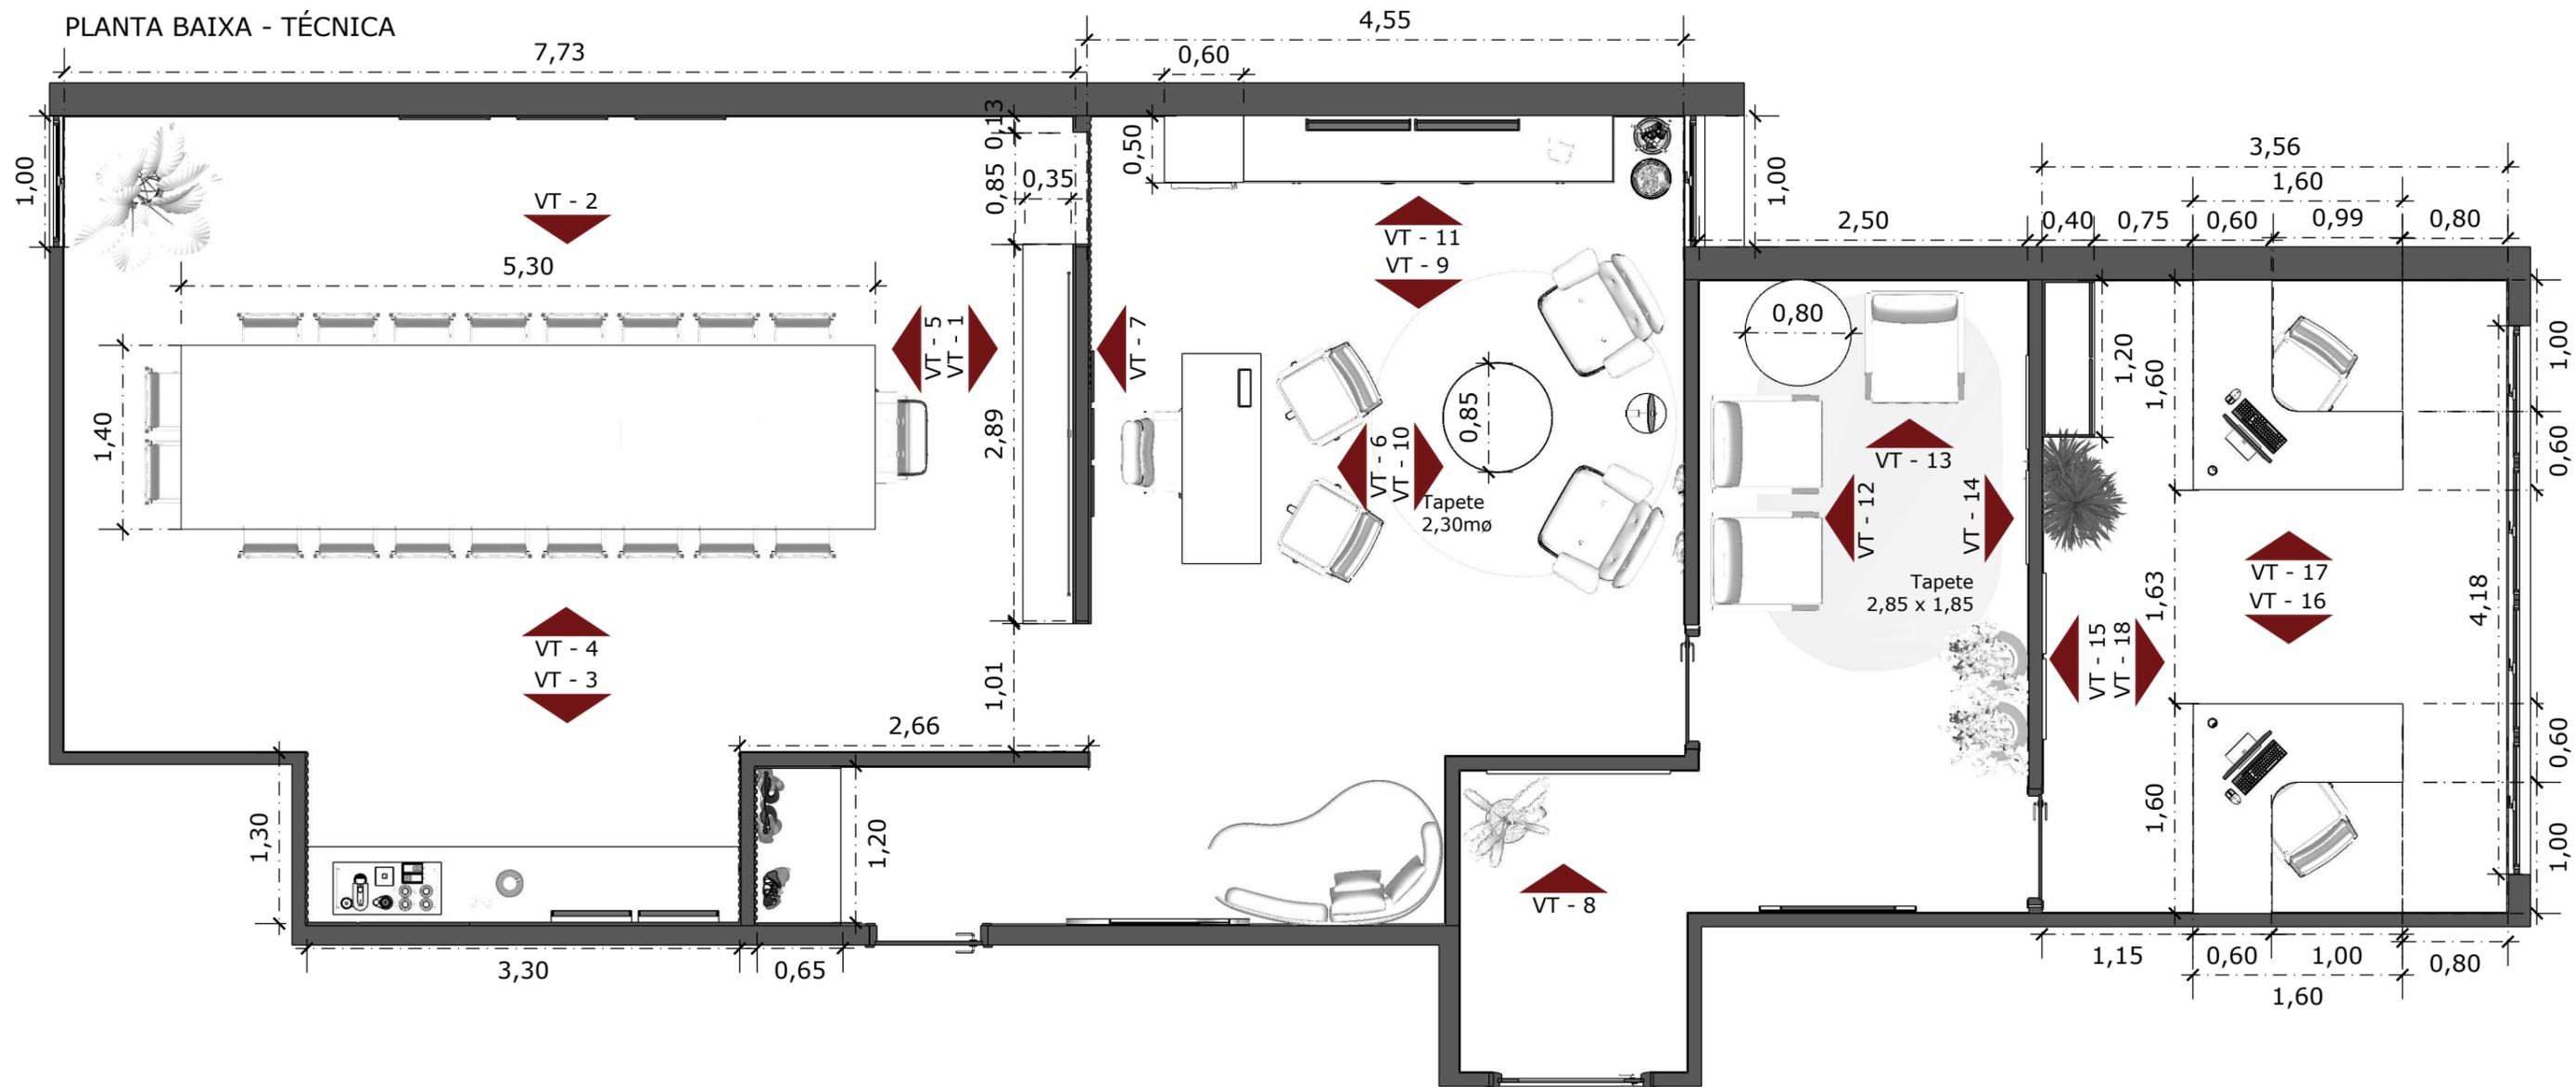


Painel em MDF amadeirado Tabaco, (seguindo a mesma cor dos móveis existentes) 2,10m x 3,87m (AxCxP)

Telão retrátil embutido no gesso 2,50m x 1,50m (CxA)

Armário em MDF Cinzell com nichos em MDF amadeirado Tabaco (seguindo a mesma cor dos móveis existentes) 0,75m x 2,88m x 0,40m (AxCxP)

Porta camuflada ripada na parte externa e lisa na parte interna com abertura pivotante em MDF amadeirado Tabaco (seguindo a mesma cor dos móveis existentes) 2,10m x 0,85m (AxC)

VISTA 01 - LAYOUT

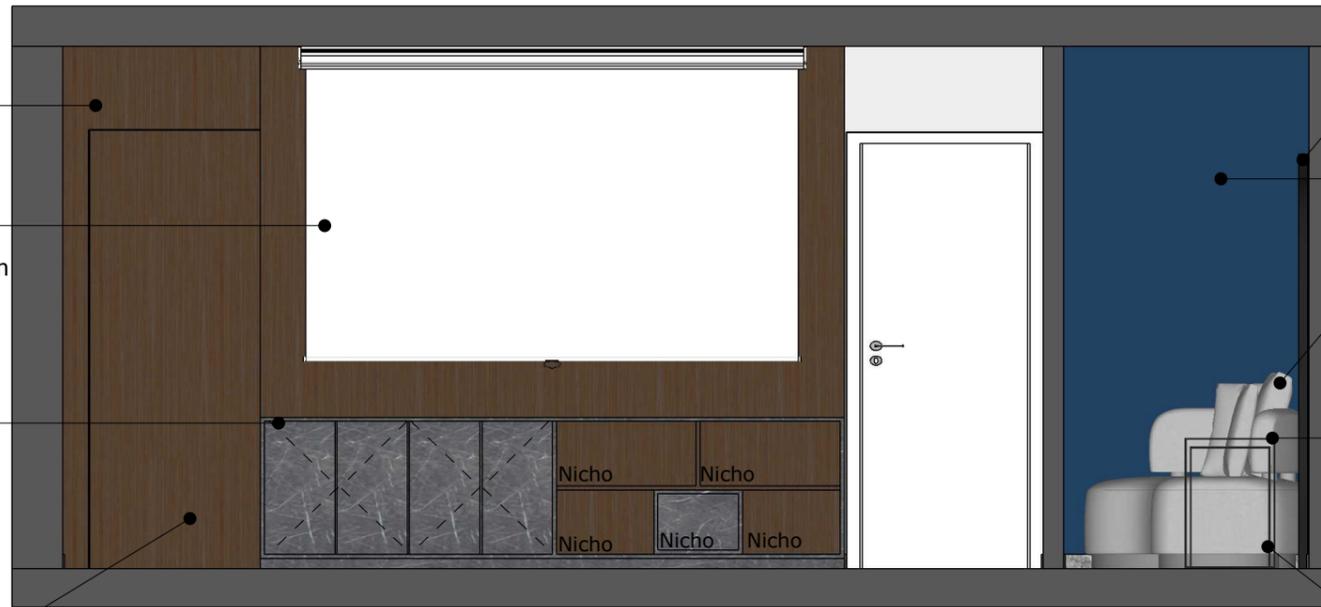

Espelho orgânico com estrutura na cor preto 2,05m x 1,40m (AxC)

Pintura na cor Indigo Profundo

Sofá em linho cinza 1,80m x 1,00m (CxL)

Mesa de centro com estrutura metálica preta e tampo de vidro canelado 0,65m x 0,45m x 0,45m (AxCxL)

Mesa de centro com estrutura metálica preta e tampo de vidro canelado 0,60m x 0,60m x 0,40m (AxCxL)



DETALHE EM PINTURA NA COR INDIGO PROFUNDO




MDF TABACO



MDF CINZELL



PINTURA DAS PAREDES NA COR TOQUE DE CINZA

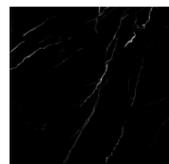


MÁRMORE NERO MARQUINO



DETALHE EM PINTURA EM CIMENTO QUEIMADO NA COR PRATA NOBRE

VISTA 01 - TÉCNICA

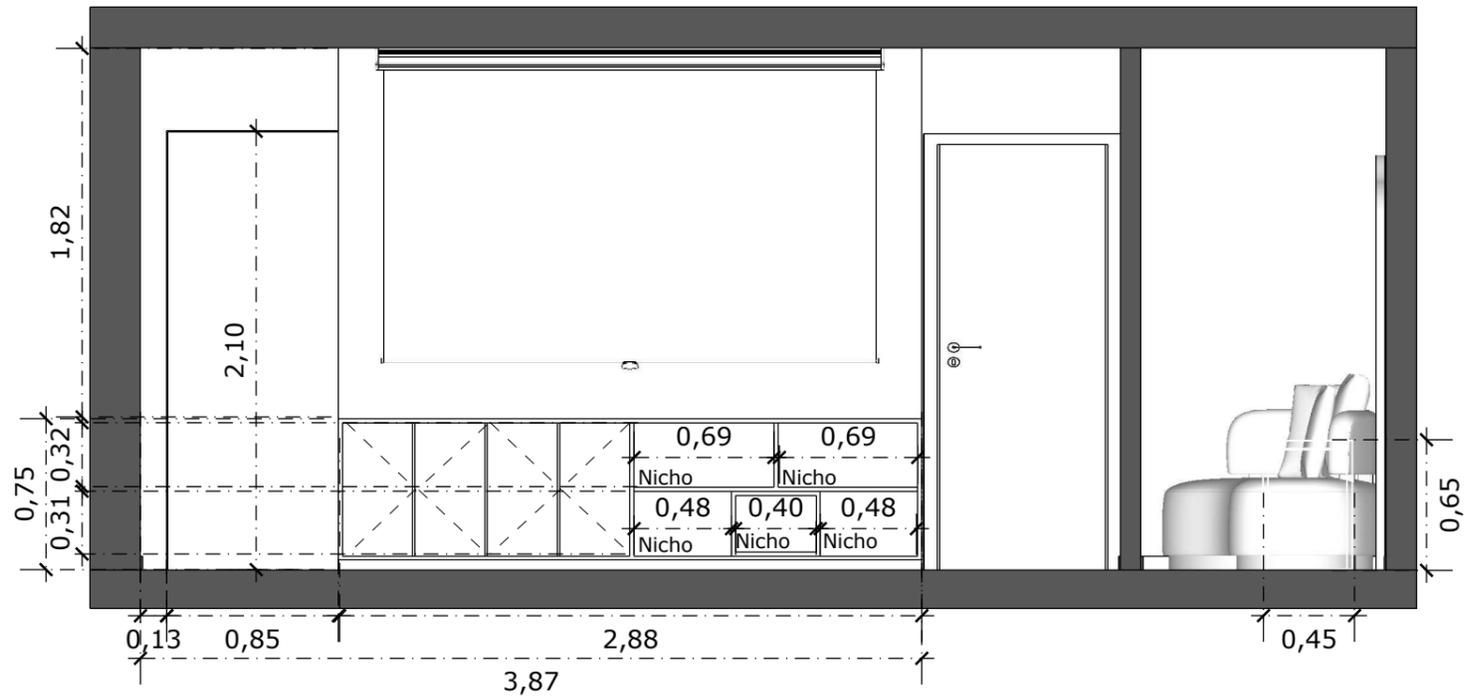


VISTA 02 - LAYOUT

Brasão da cidade de Itatiba
1,45m x 1,25m
(Ax C)

Armário em MDF Cinzell com nichos em MDF Tabaco (seguido a mesmo cor dos móveis existentes)
0,75m x 2,88m x 0,40m
(Ax Cx P)

Cadeira de escritório Charles Eames Presidente Giratória em couro preto e madeira tabaco
1,11-1,27m x 0,74m x 0,74m
(Ax Cx P)

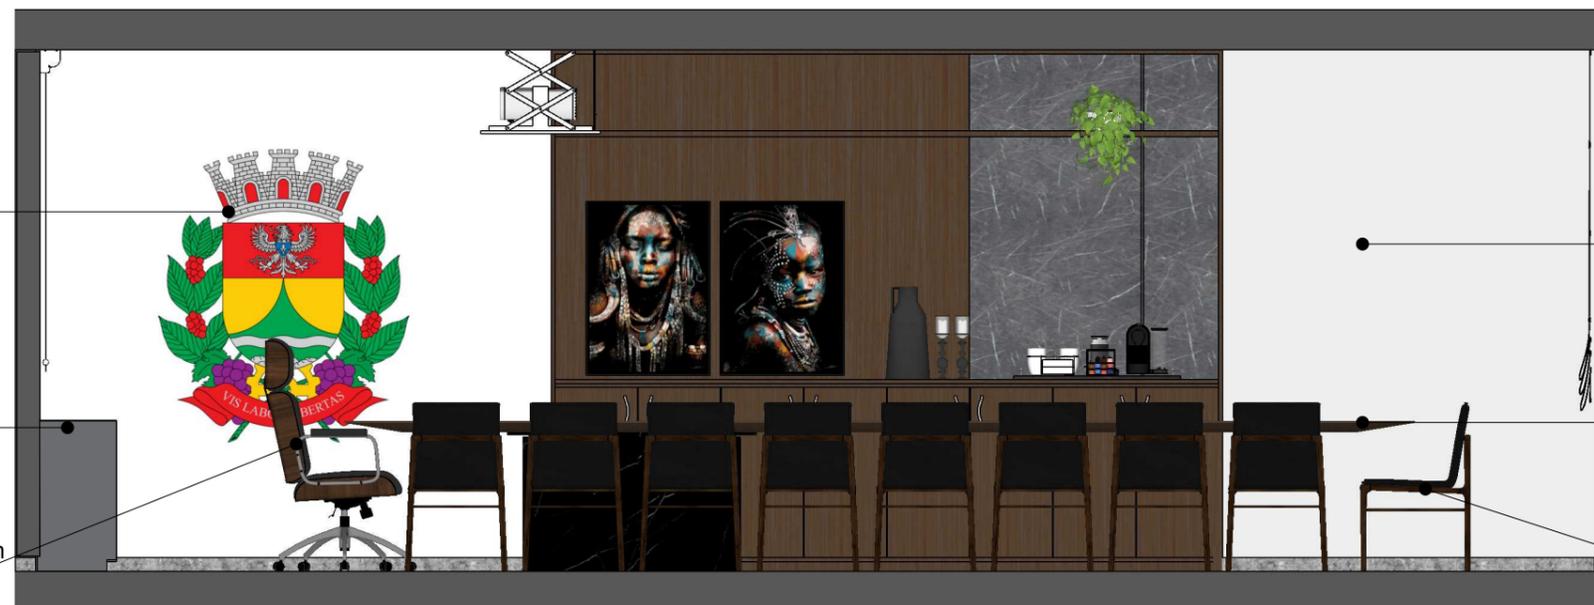


Pintura na cor Toque de cinza


Mesa com tampo em MDF amadeirado Tabaco com pé em Marmore Nero Marquino
5,30m x 1,40m x 0,80m
(Cx LxA)

Cadeira com pé em madeira e acento em couro preto
0,50m x 0,60m
(Cx P)


VISTA 02 - TÉCNICA

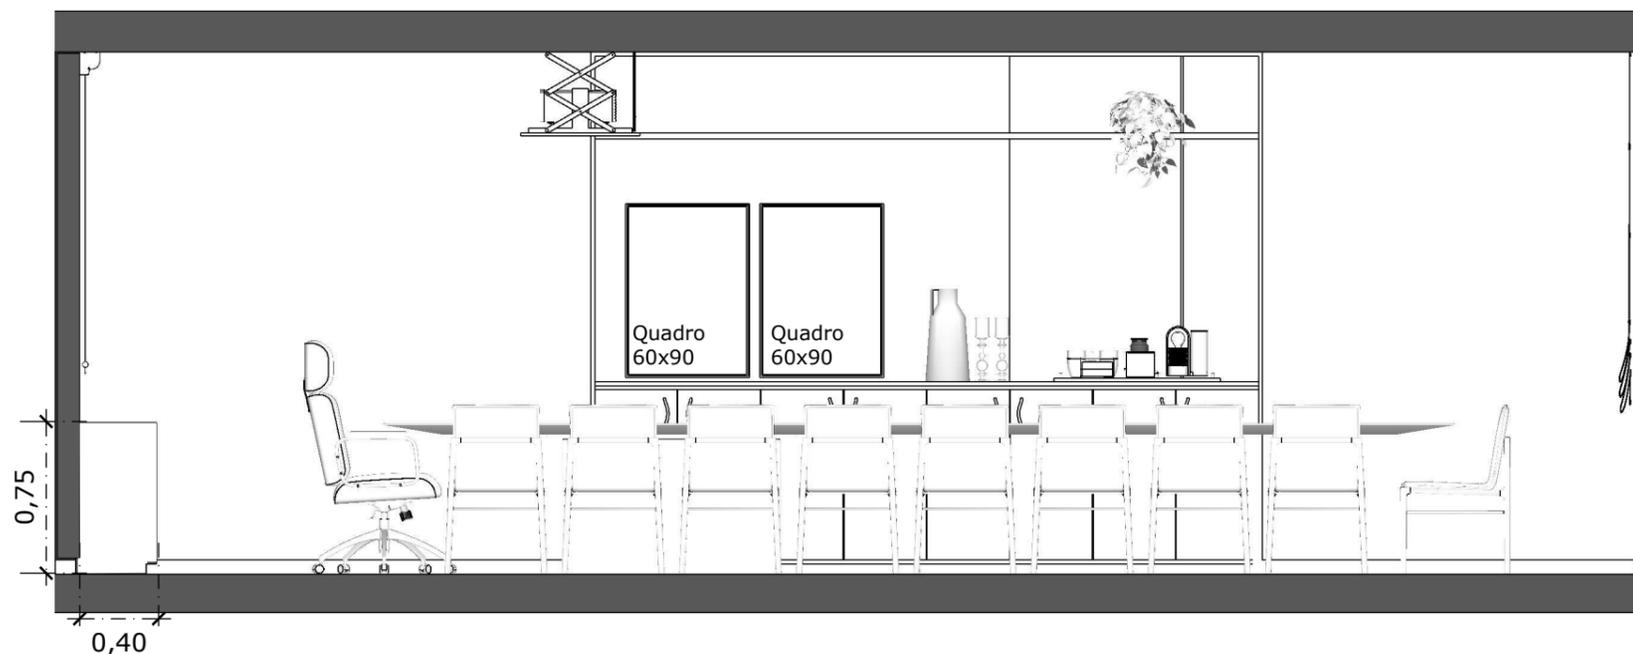


VISTA 03 - LAYOUT

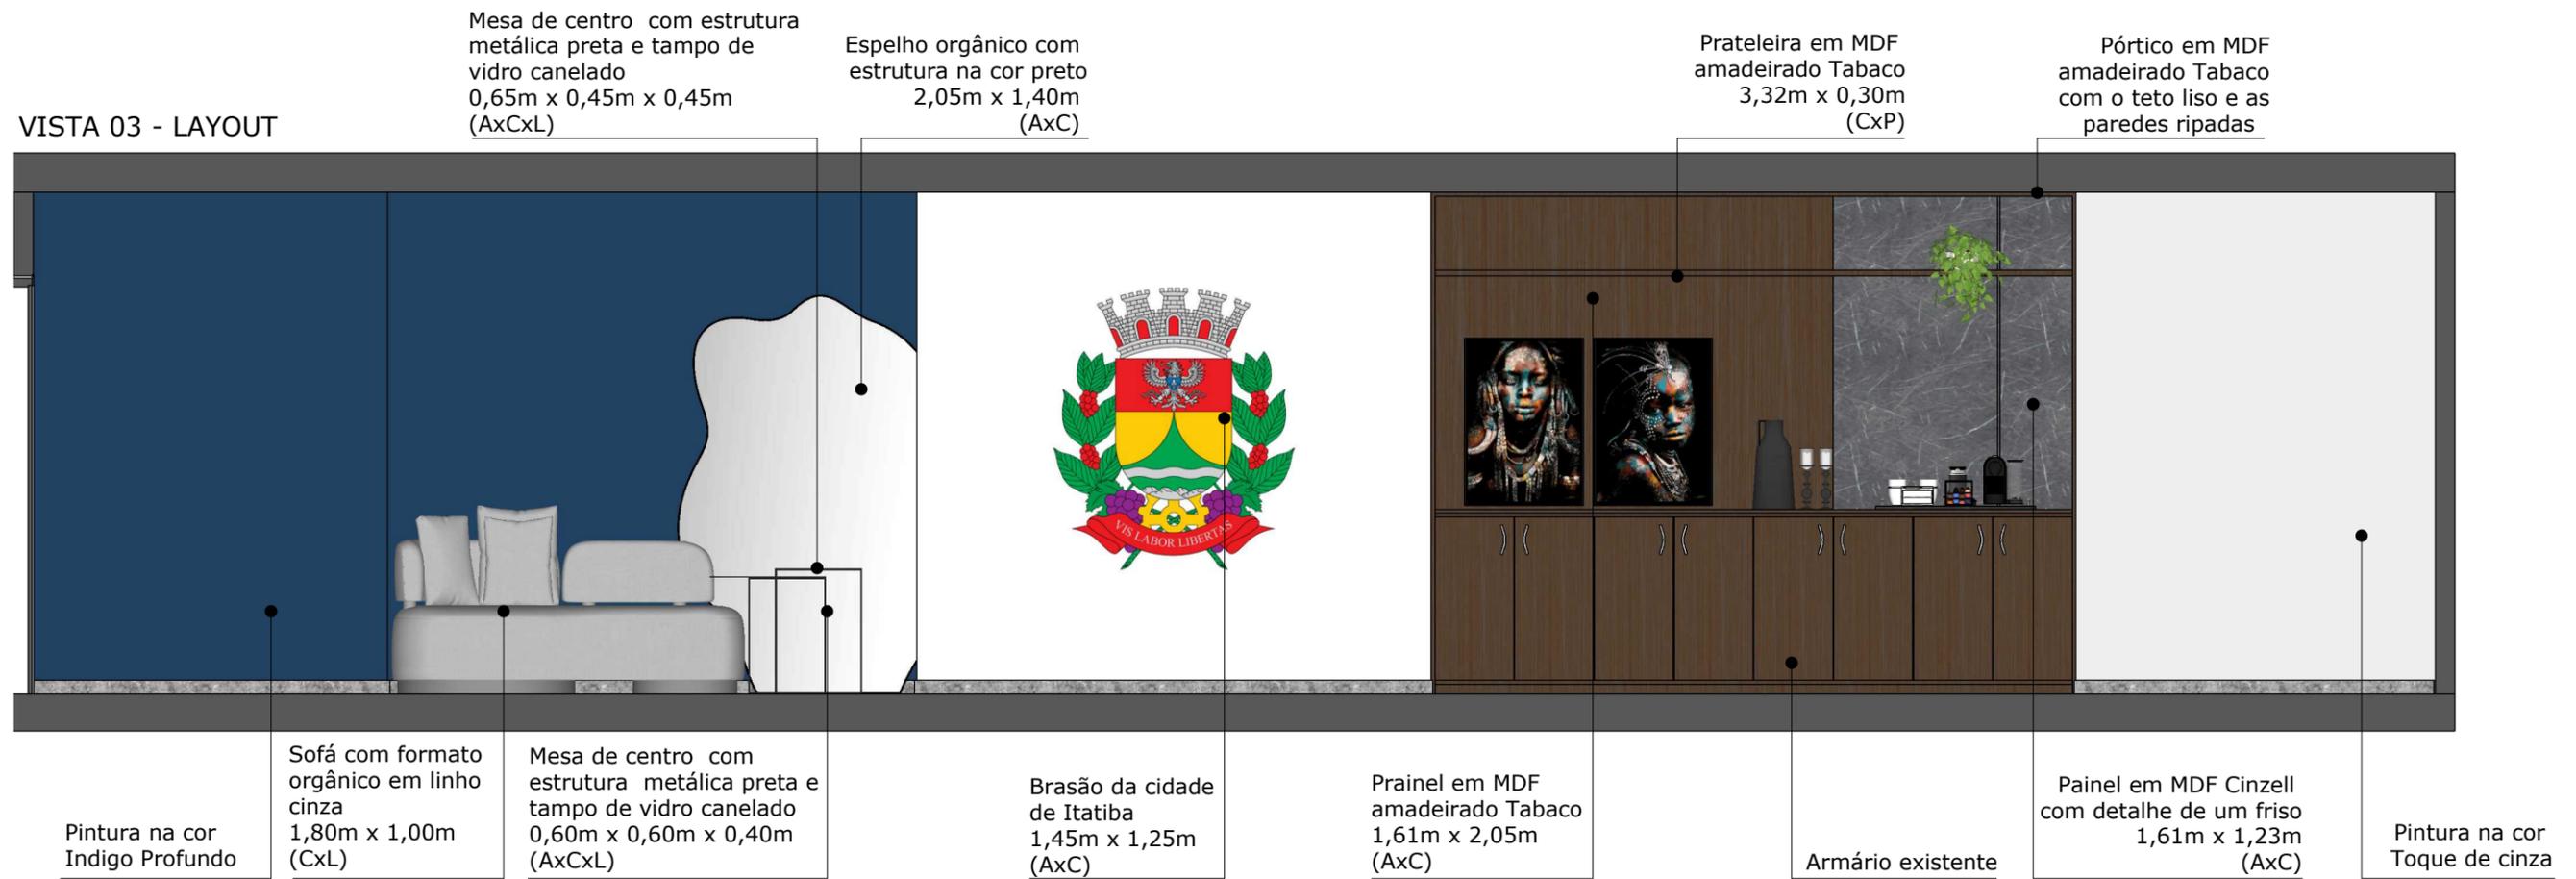


VISTA 03 - TÉCNICA


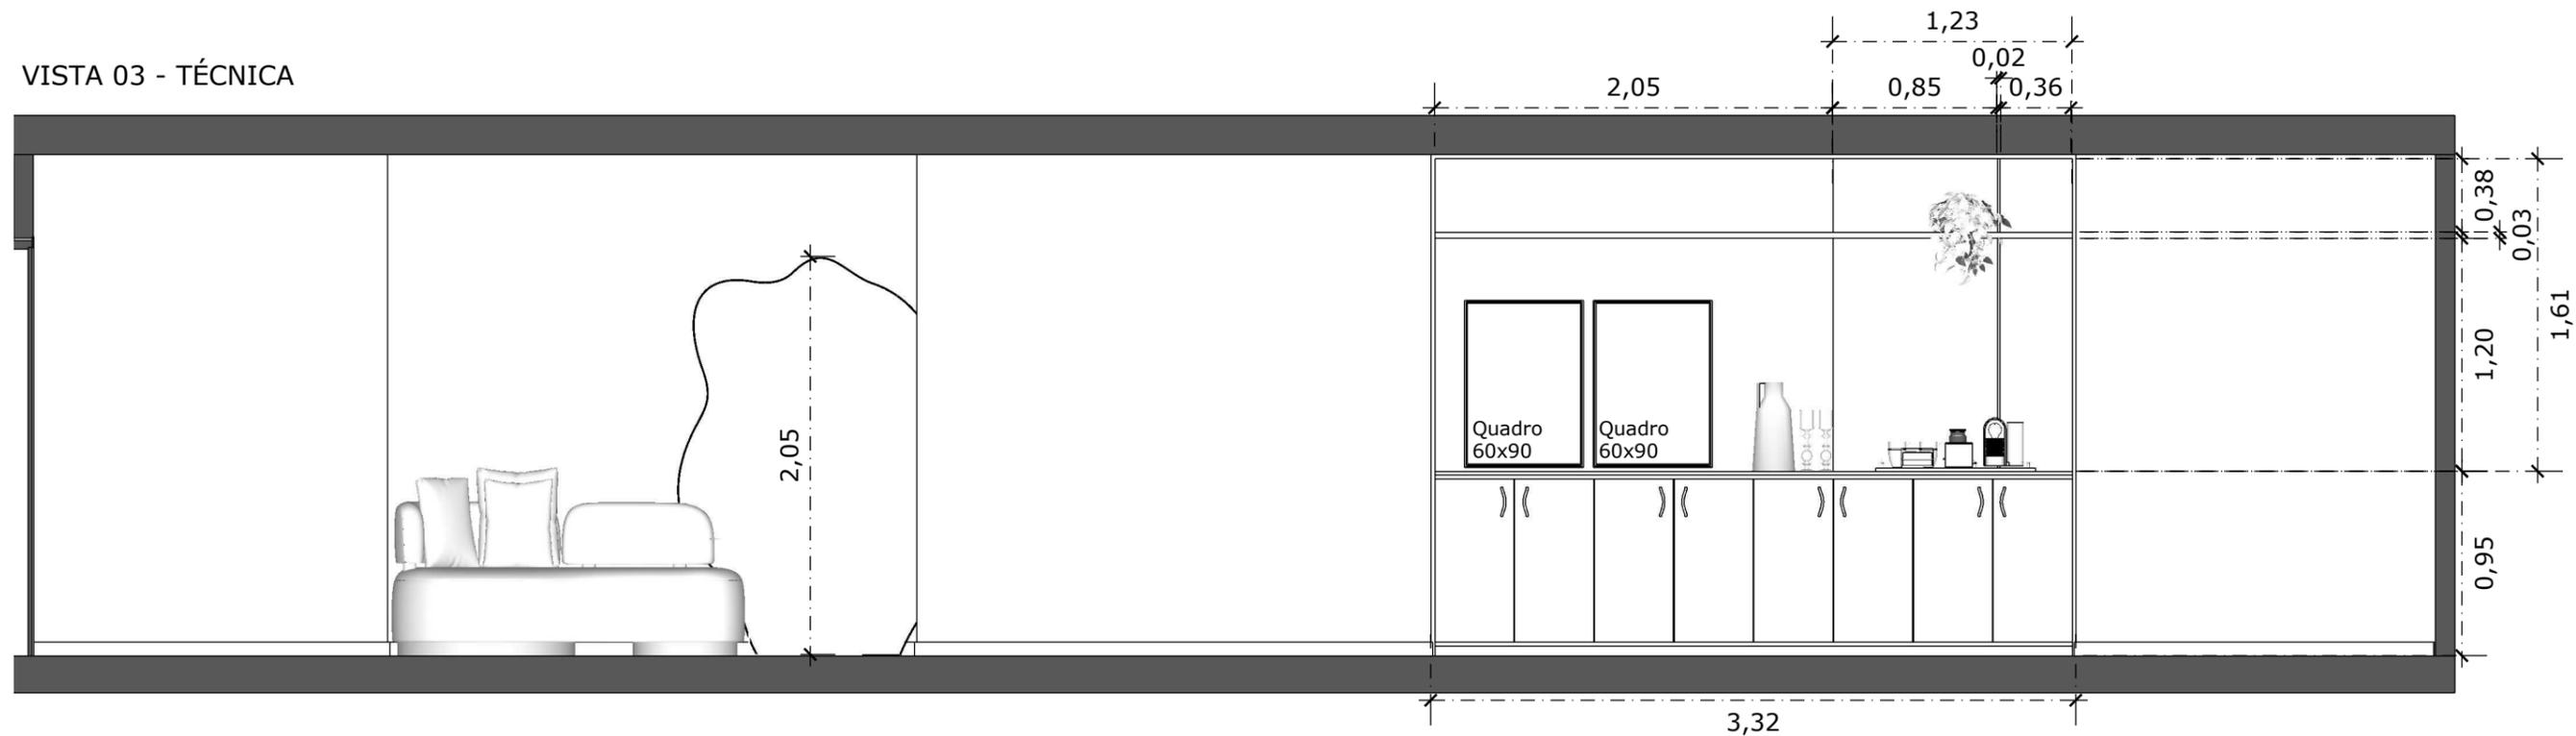


VISTA 04 - LAYOUT

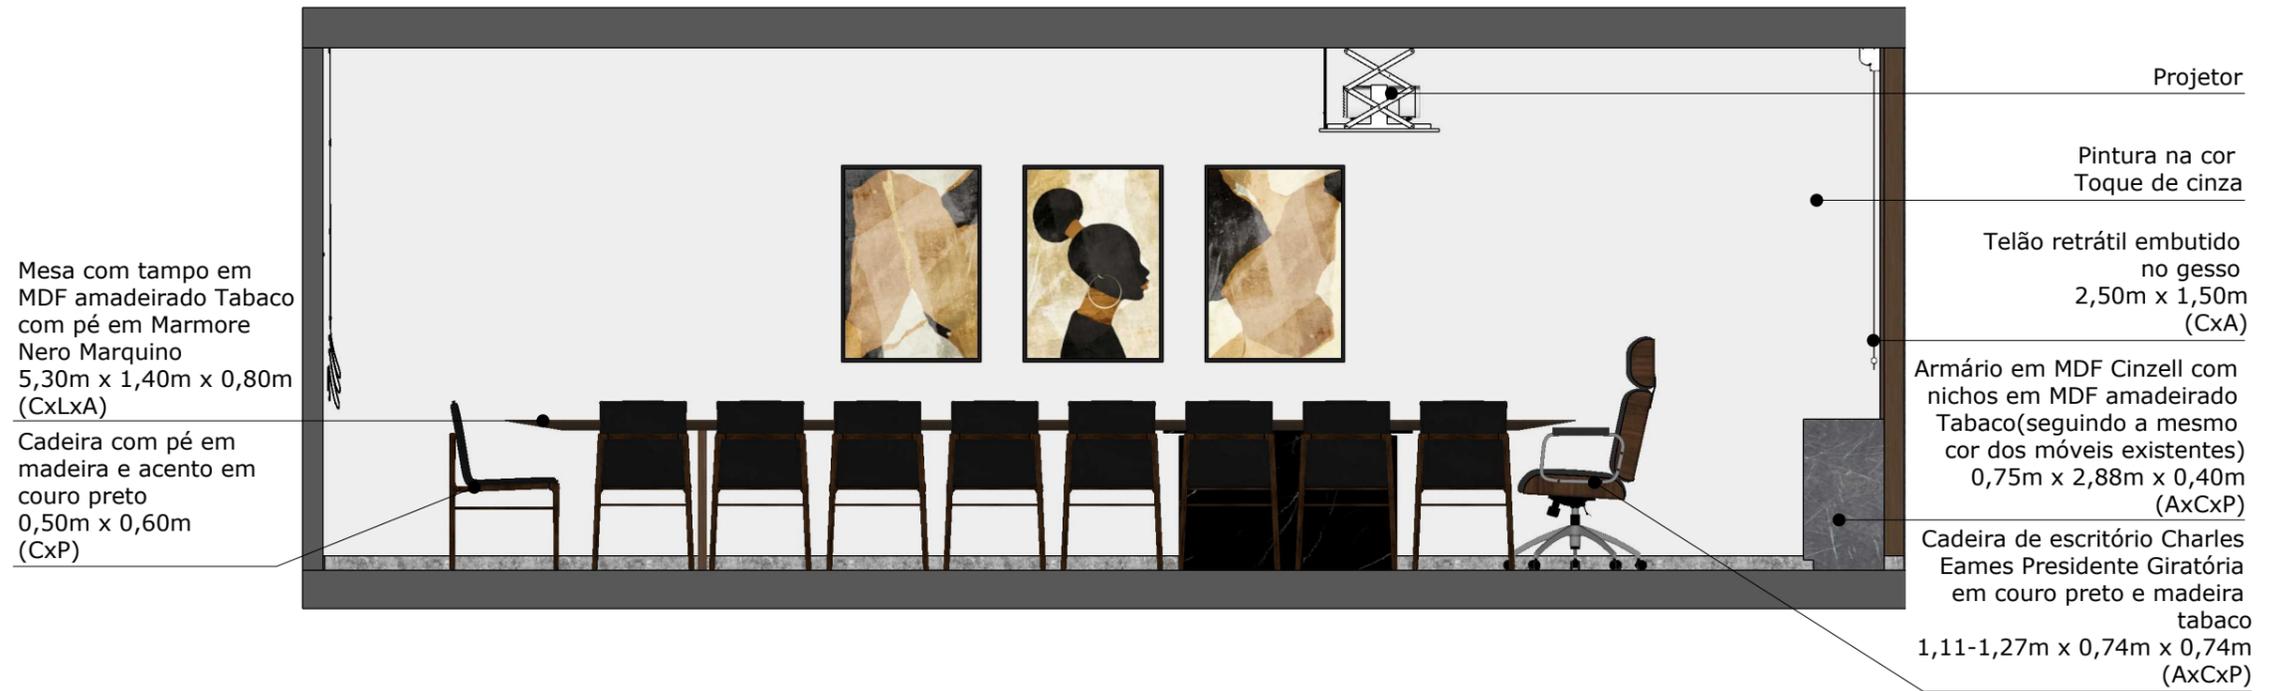


VISTA 04 - TÉCNICA

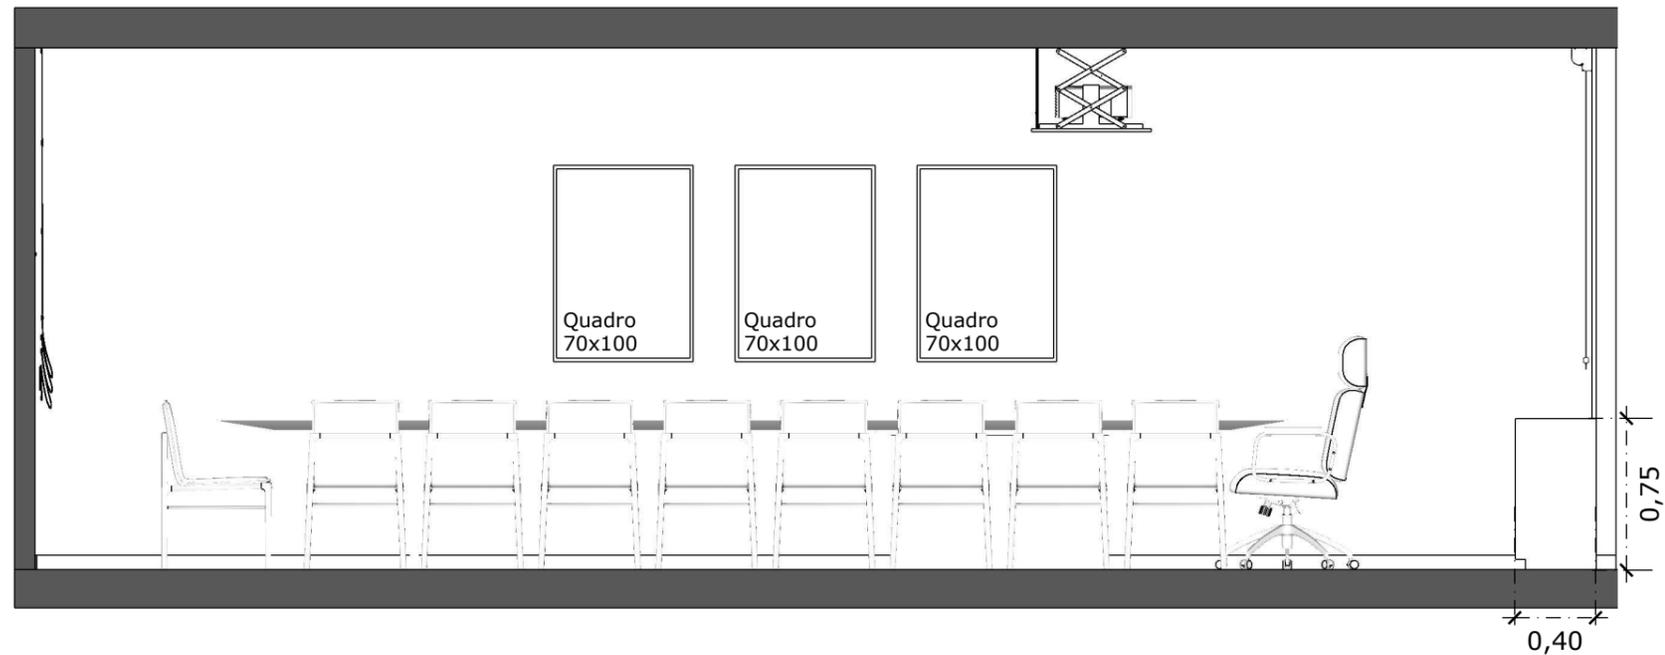

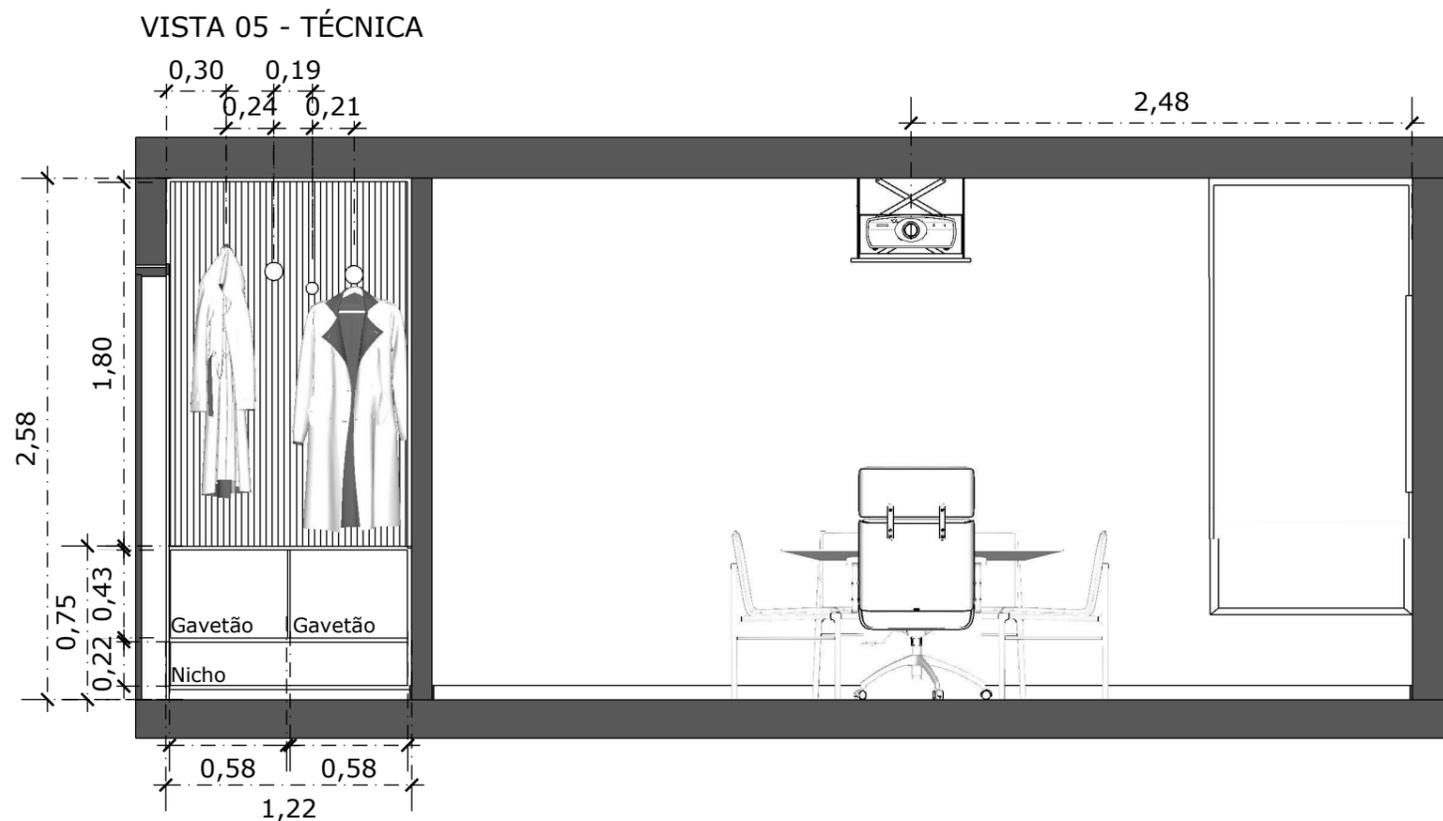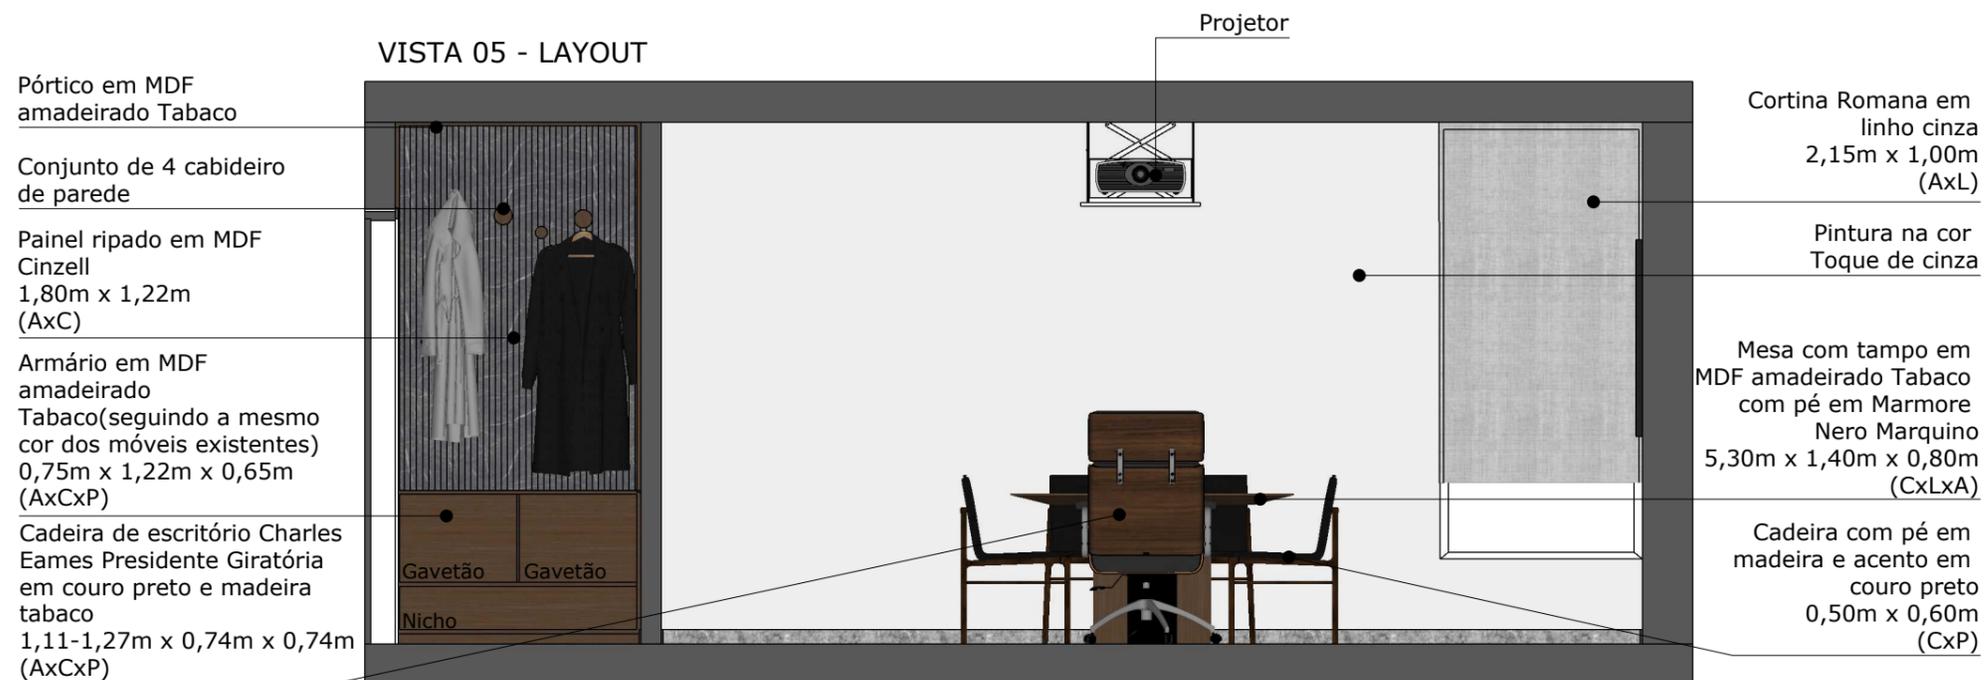

VISTA 06 - LAYOUT

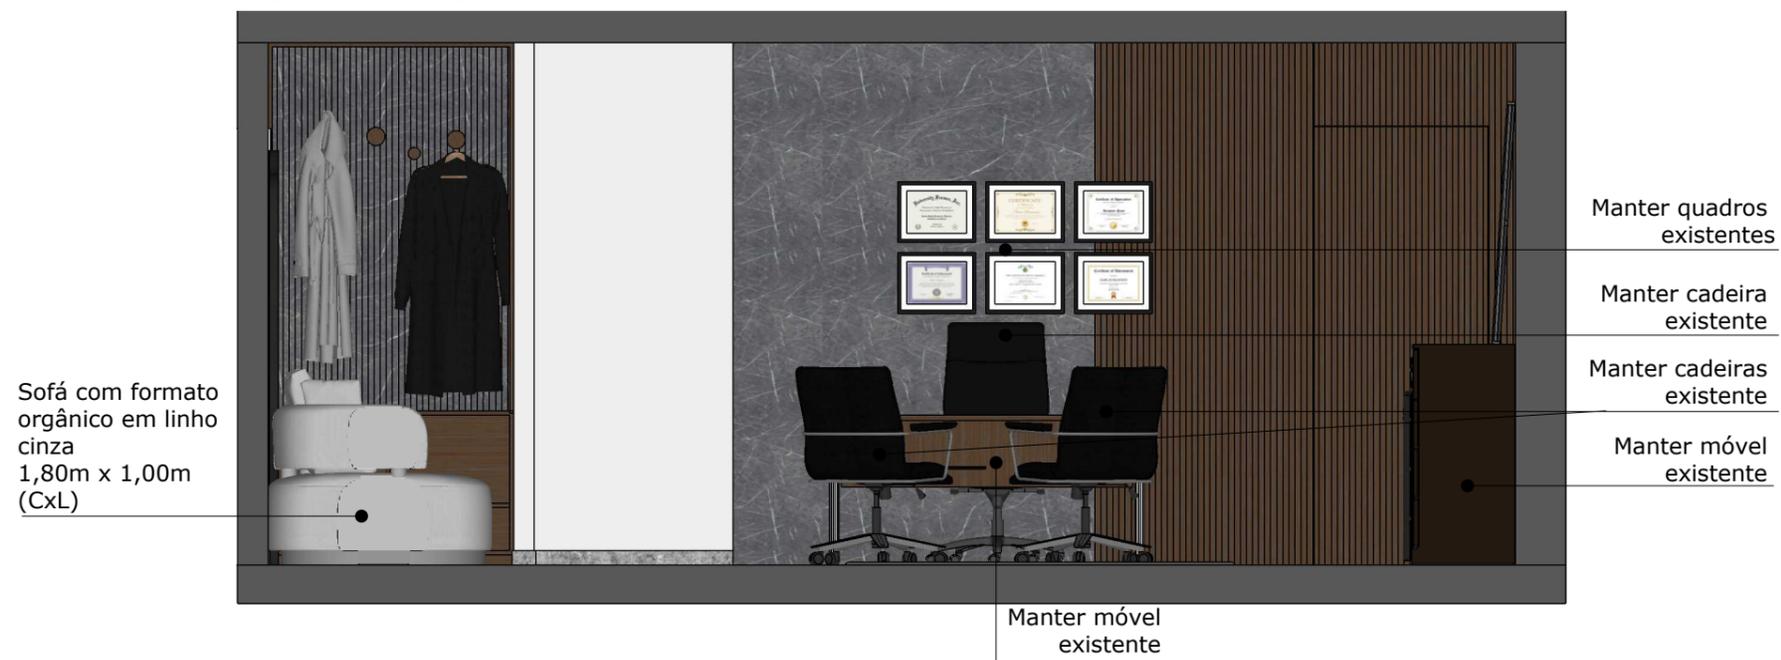

VISTA 06 - TÉCNICA




VISTA 07 - LAYOUT

Pórtico em MDF amadeirado Tabaco

Conjunto de 4 cabideiro de parede

Painel ripado em MDF Cinzell 1,80m x 1,22m (AxC)

Armário em MDF amadeirado Tabaco (seguinto a mesma cor dos móveis existentes) 0,75m x 1,22m x 0,65m (AxCxP)

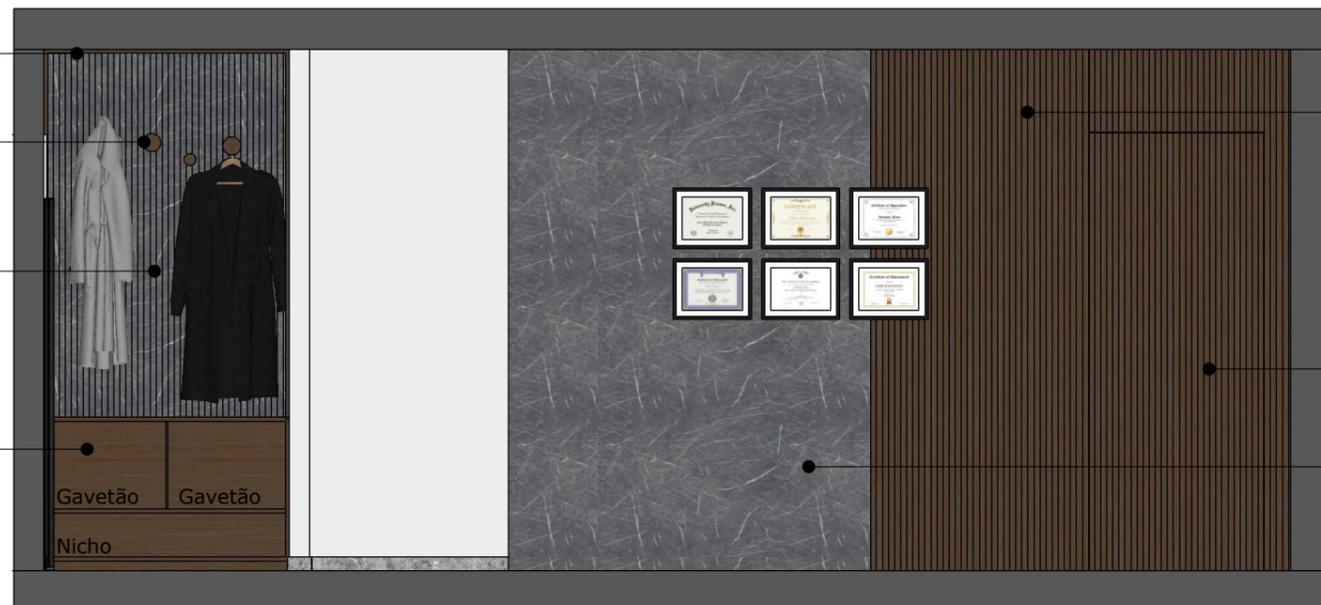

Painel ripado em MDF amadeirado Tabaco, (seguinto a mesma cor dos móveis existentes) 2,58m x 3,87m (AxCxP)

Porta camuflada ripada na parte externa e lisa na parte interna com abertura pivotante em MDF amadeirado Tabaco (seguinto a mesma cor dos móveis existentes) 2,10m x 0,85m (AxC)


Painel em MDF Cinzell 2,58m x 1,80m (AxCxP)

VISTA 08 - LAYOUT


Pintura na cor Toque de cinza

Quadro com imagem da cidade


Vaso em cimento queimado 40cm ø

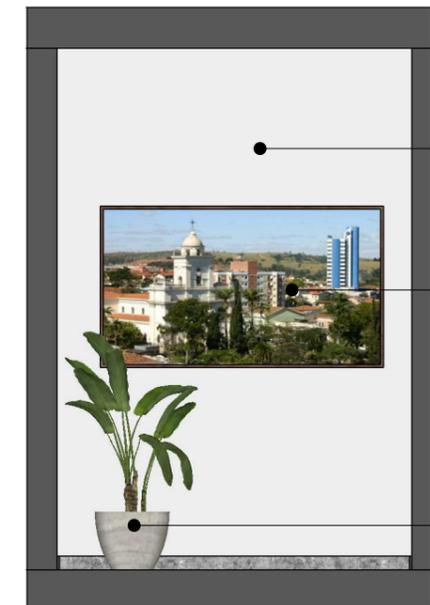

VISTA 07 - TÉCNICA

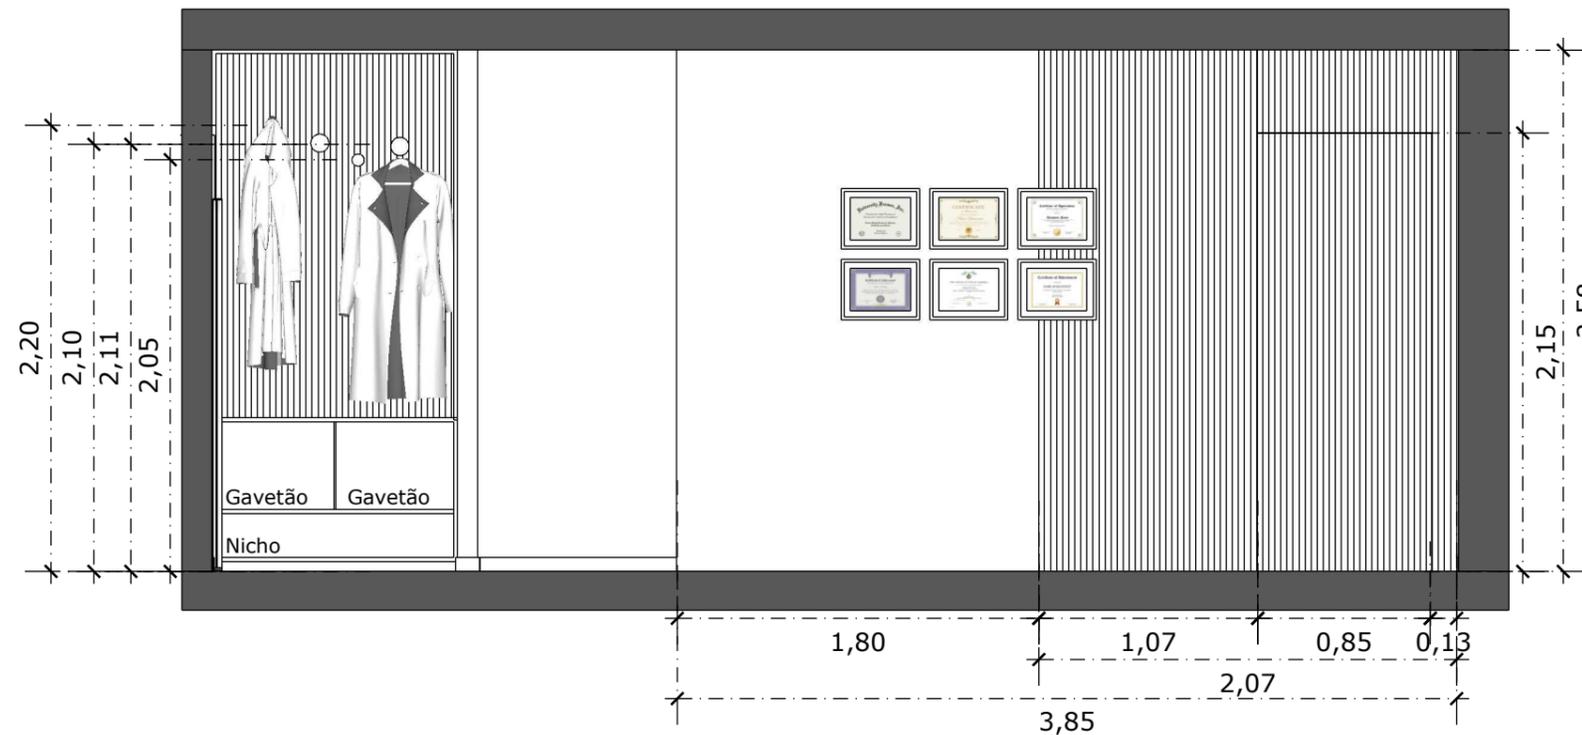


VISTA 08 - TÉCNICA

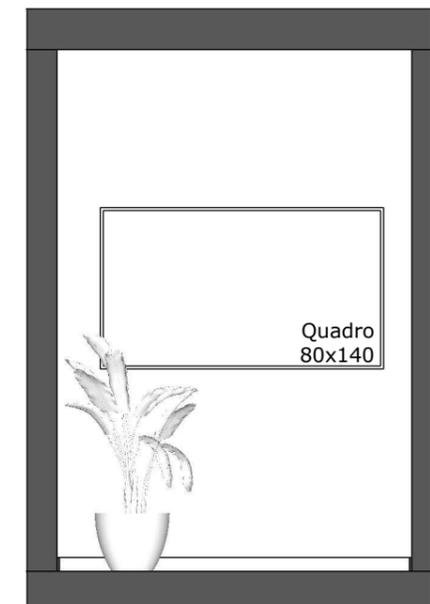

VISTA 09 - LAYOUT

- Pintura na cor Indigo Profundo
- Luminária de coluna DOT na cor Embuia 1,64m x 0,30(AxP)
- Conjunto de poltronas Charles Eames com estrutura em madeira tabaco, e estofado em couro na cor caramelo 0,80m x 0,80m x 0,82m (CxLxA)
- Mesa de centro redonda com estrutura metálica preta e tampo em madeira 80 cmø

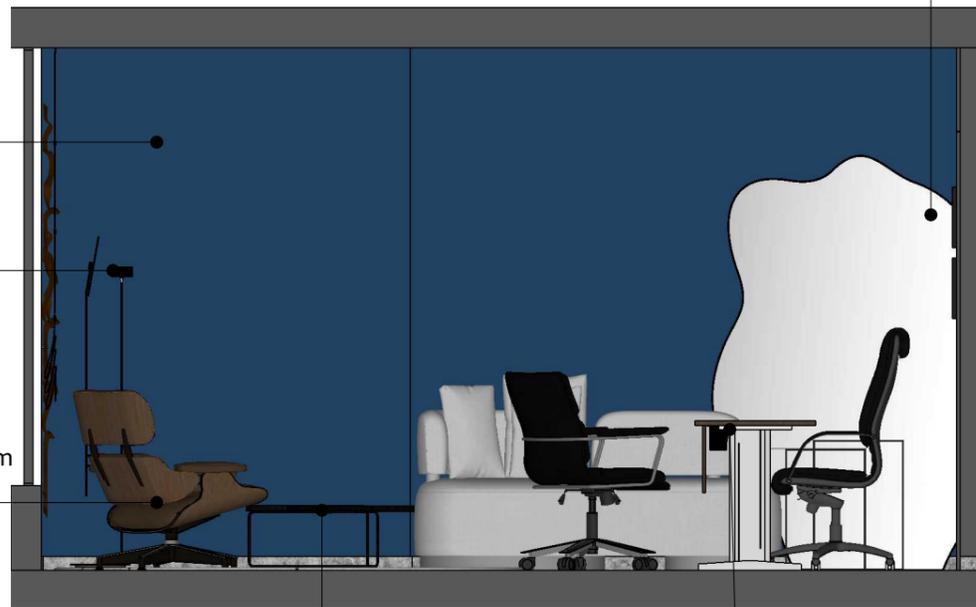

Espelho orgânico com estrutura na cor preto 2,05m x 1,40m (AxC)

Manter a mobília da presidente

VISTA 10 - LAYOUT


Aproveitar móvel existente

Cortina Romana em linho cinza 2,15m x 1,00m (AxL)
Luminária de coluna DOT na cor Embuia 1,64m x 0,30(AxP)



- Pintura na cor Toque de cinza
- Obra de arte em estrutura metálica marrom 1,50m x 0,40m (AxC)
- Conjunto de poltronas Charles Eames com estrutura em madeira tabaco, e estofado em couro na cor caramelo 0,80m x 0,80m x 0,82m (CxLxA)
- Mesa de centro redonda com estrutura metálica preta e tampo em madeira 80 cmø

VISTA 09 - TÉCNICA

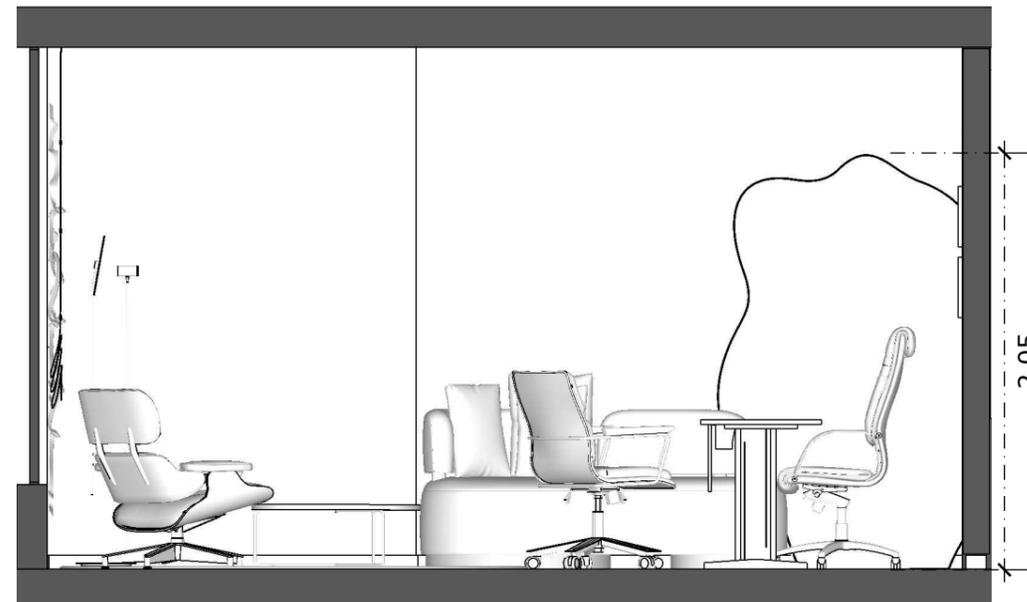

2,05


VISTA 10 - TÉCNICA




VISTA 11 - LAYOUT




VISTA 12 - LAYOUT

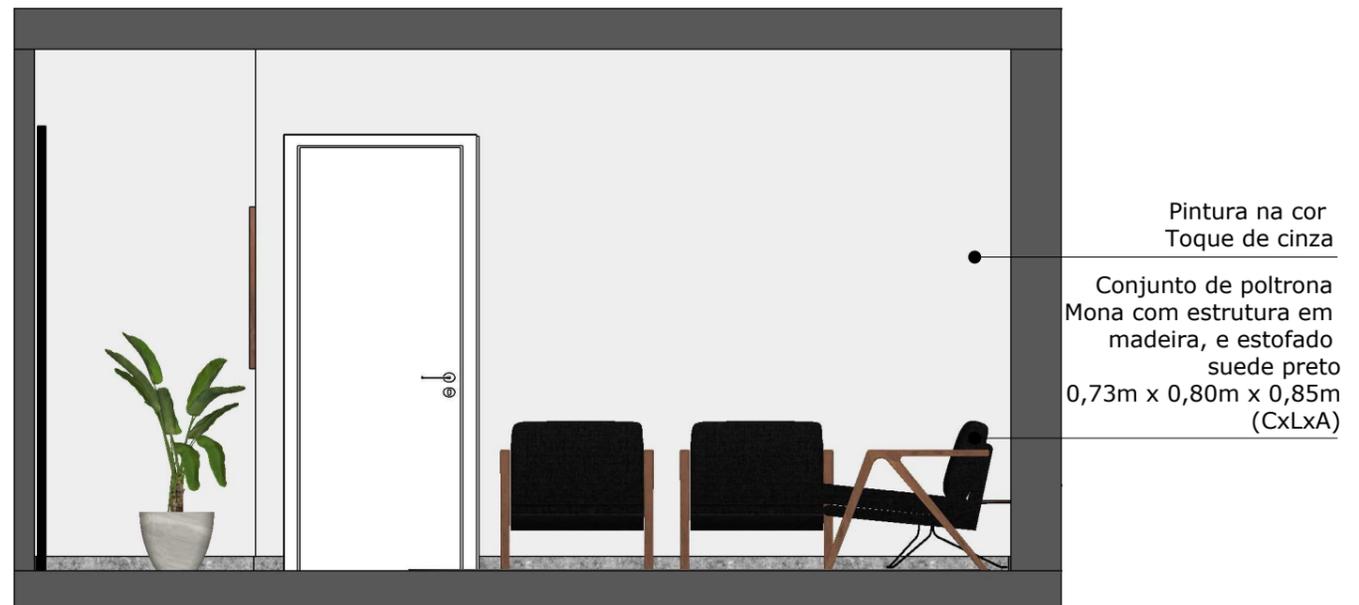

VISTA 11 - TÉCNICA

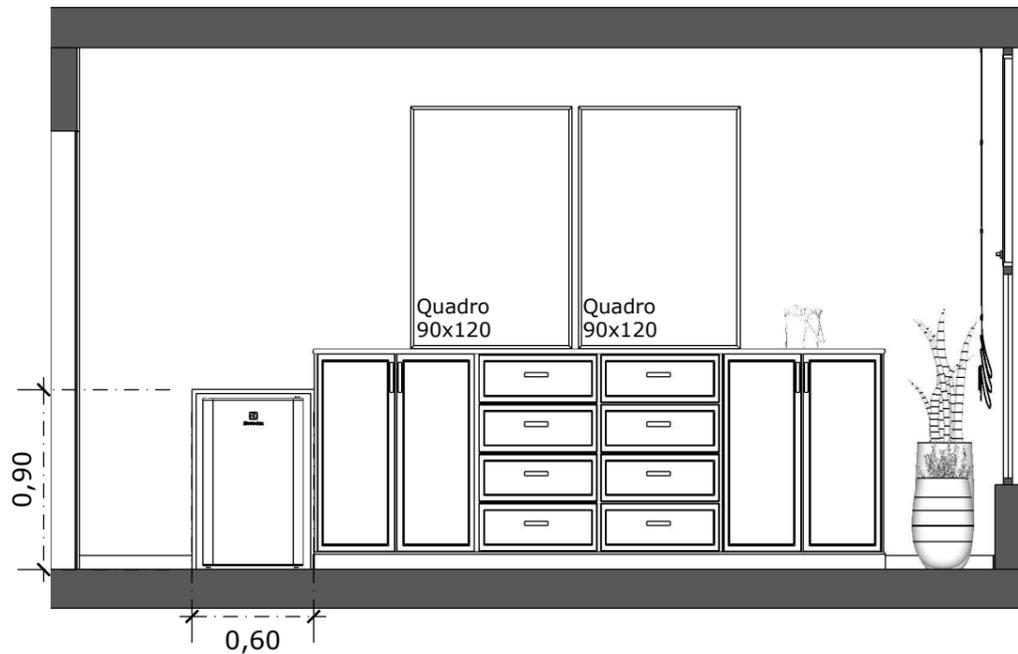

VISTA 12 - TÉCNICA

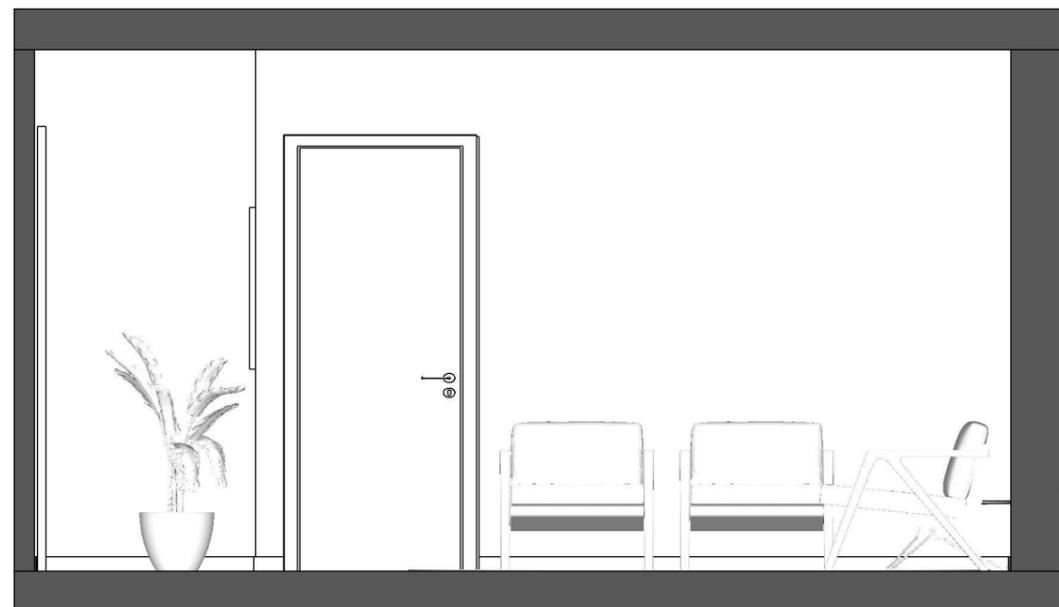

VISTA 13 - LAYOUT

Pintura em cimento queimado na cor Prata Nobre

Conjunto de poltrona Mona com estrutura em madeira, e estofado suede preto 0,73m x 0,80m x 0,85m (CxLxA)

Mesa de cetro redonda com estrutura metálica preta e tampo em madeira 80 cmø




Conjunto de vasos na cor preto 0,45mø x 1,10m

VISTA 14 - LAYOUT

Janela com estrutura metálica branca 0,58m x 4,83m (AxL)

Pintura na cor Toque de cinza

Conjunto de poltrona Mona com estrutura em madeira, e estofado suede preto 0,73m x 0,80m x 0,85m (CxLxA)

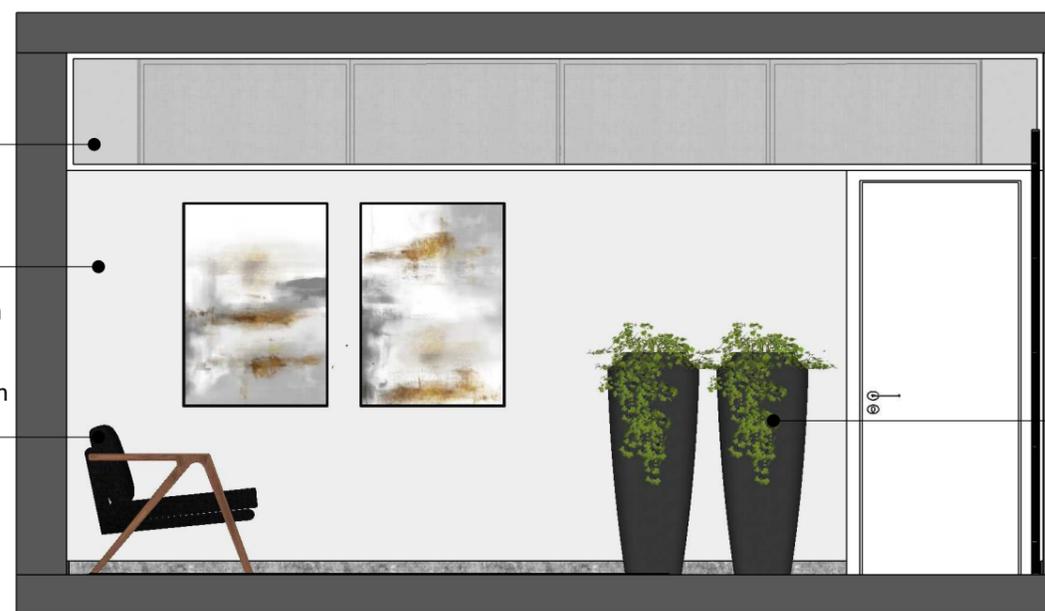


Conjunto de vasos na cor preto 0,45mø x 1,10m


VISTA 13 - TÉCNICA




VISTA 14 - TÉCNICA

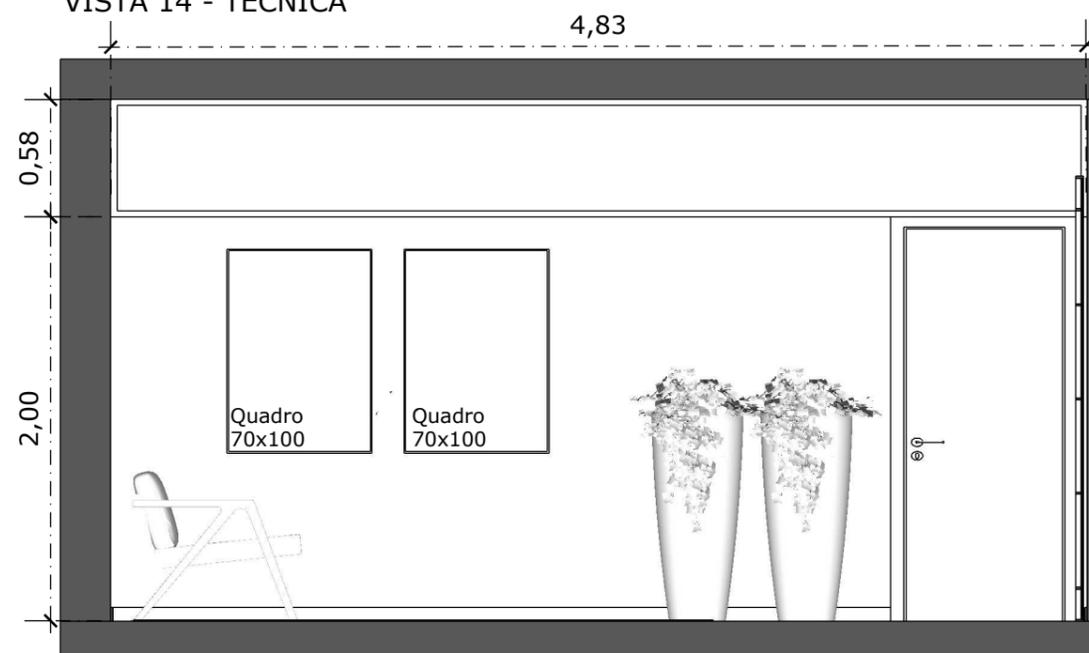


VISTA 15 - LAYOUT

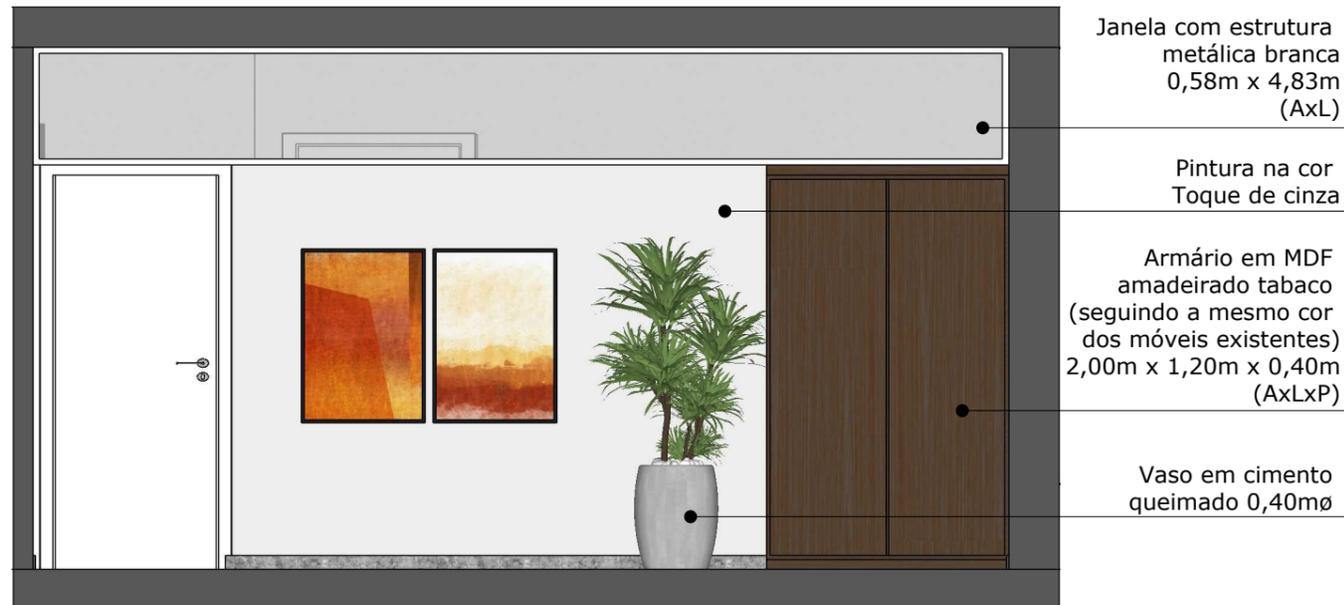


VISTA 16 - LAYOUT

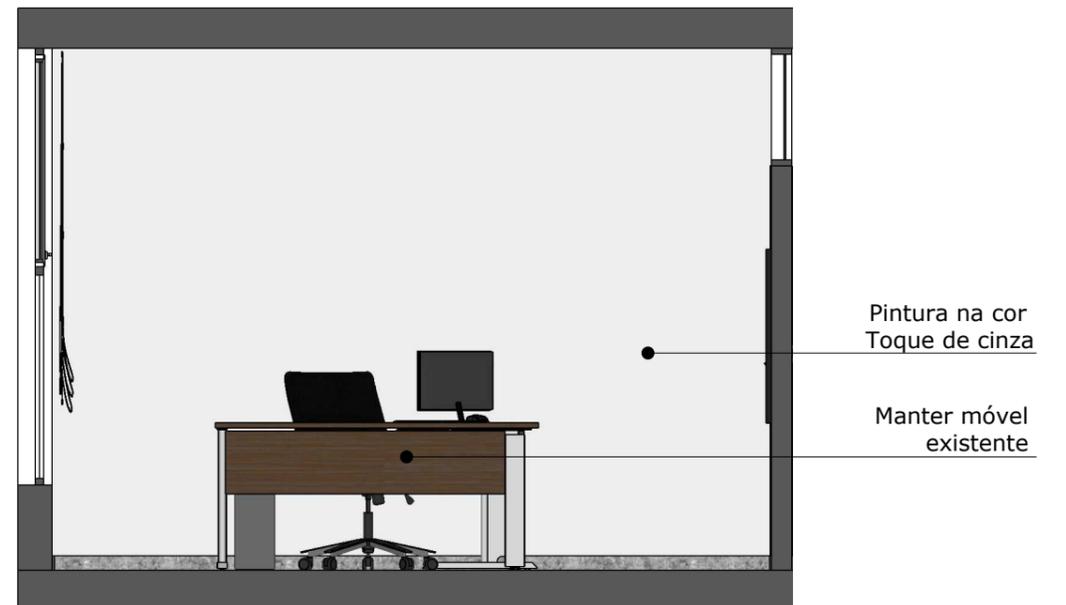

VISTA 15 - TÉCNICA

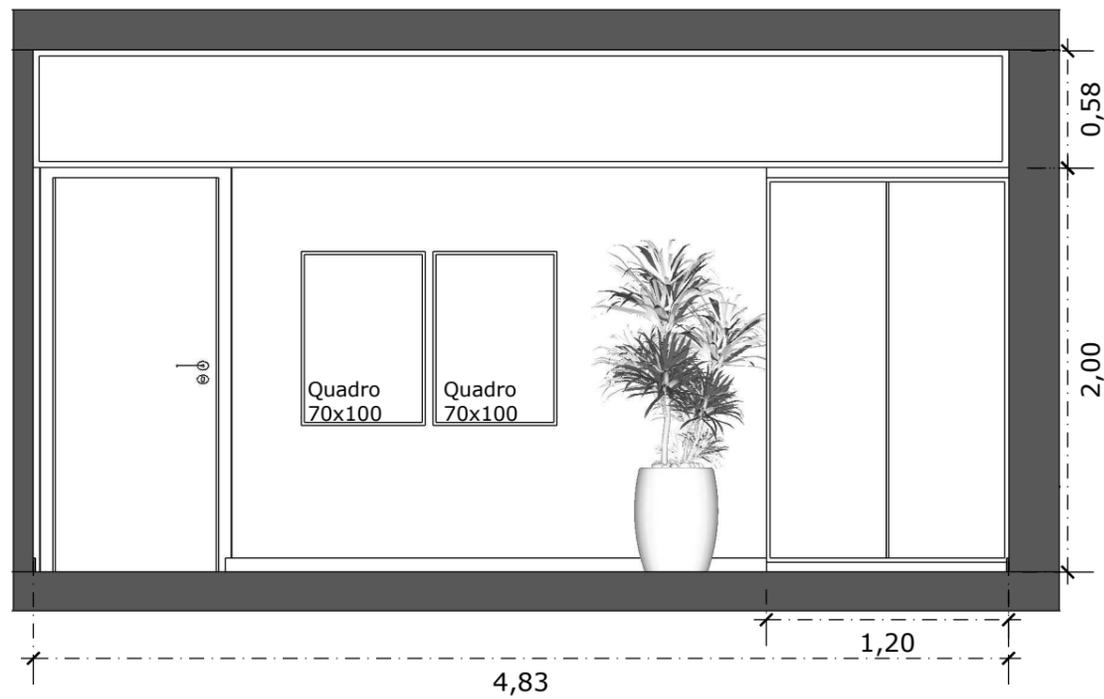


VISTA 16 - TÉCNICA

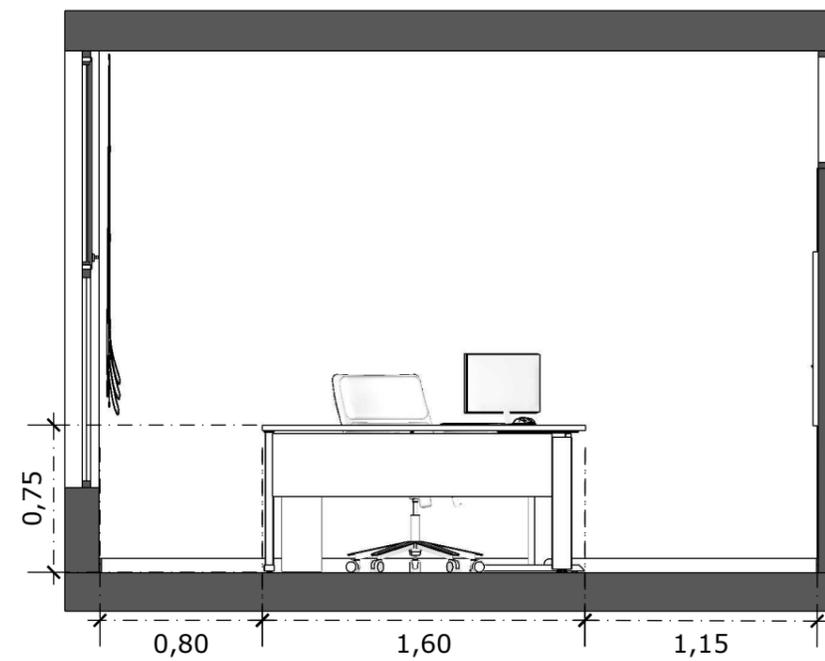

VISTA 17 - LAYOUT

Armário em MDF amadeirado tabaco (segundo a mesmo cor dos móveis existentes) 2,00m x 1,20m x 0,40m (AxLxP)

Vaso em cimento queimado 0,40mø x 0,50cm

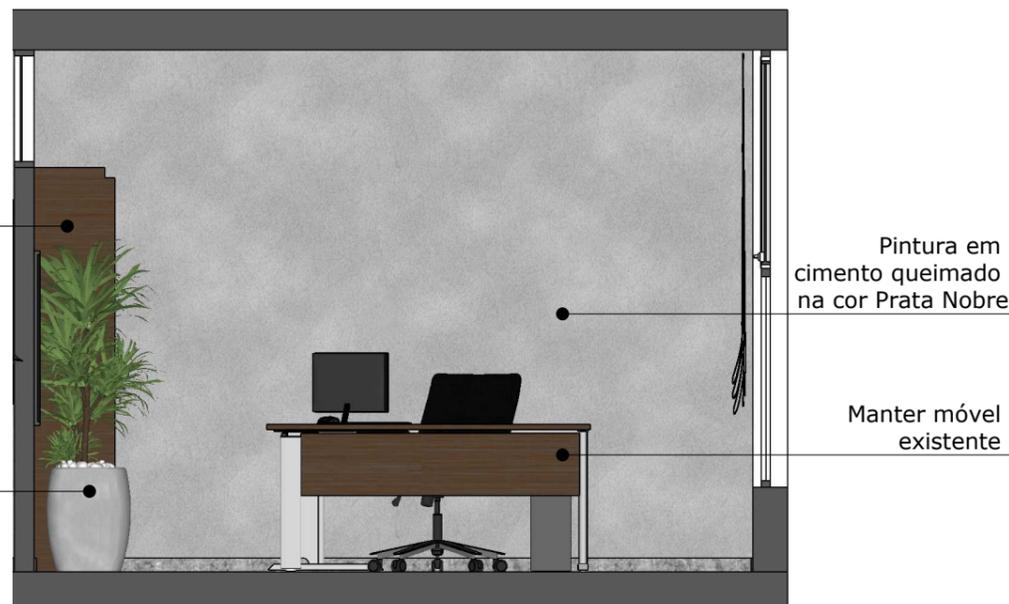


VISTA 18 - LAYOUT

Cortina Romana em linho cinza 2,15m x 4,18m (AxL)

Manter móvel existente




VISTA 17 - TÉCNICA

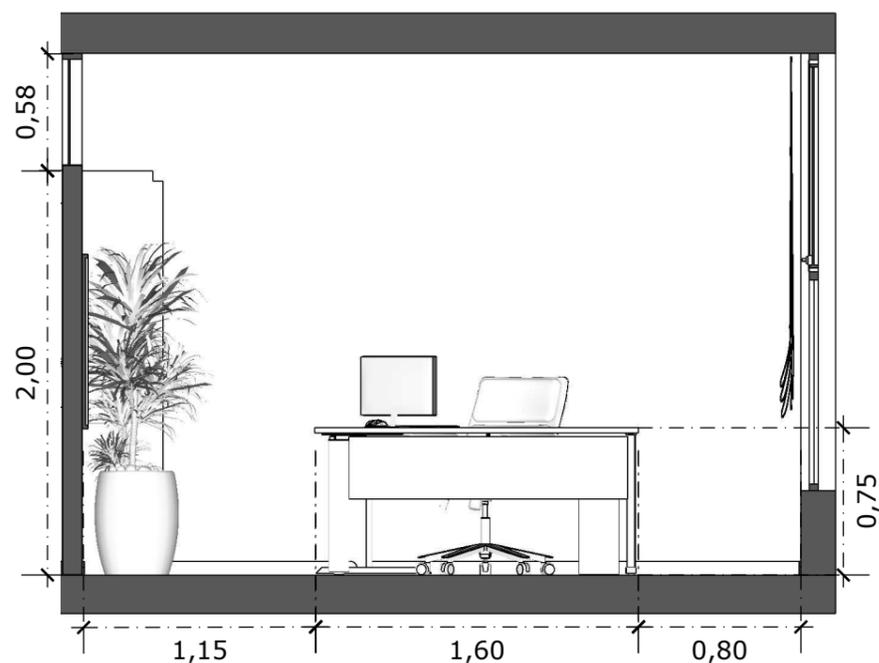


VISTA 18 - TÉCNICA




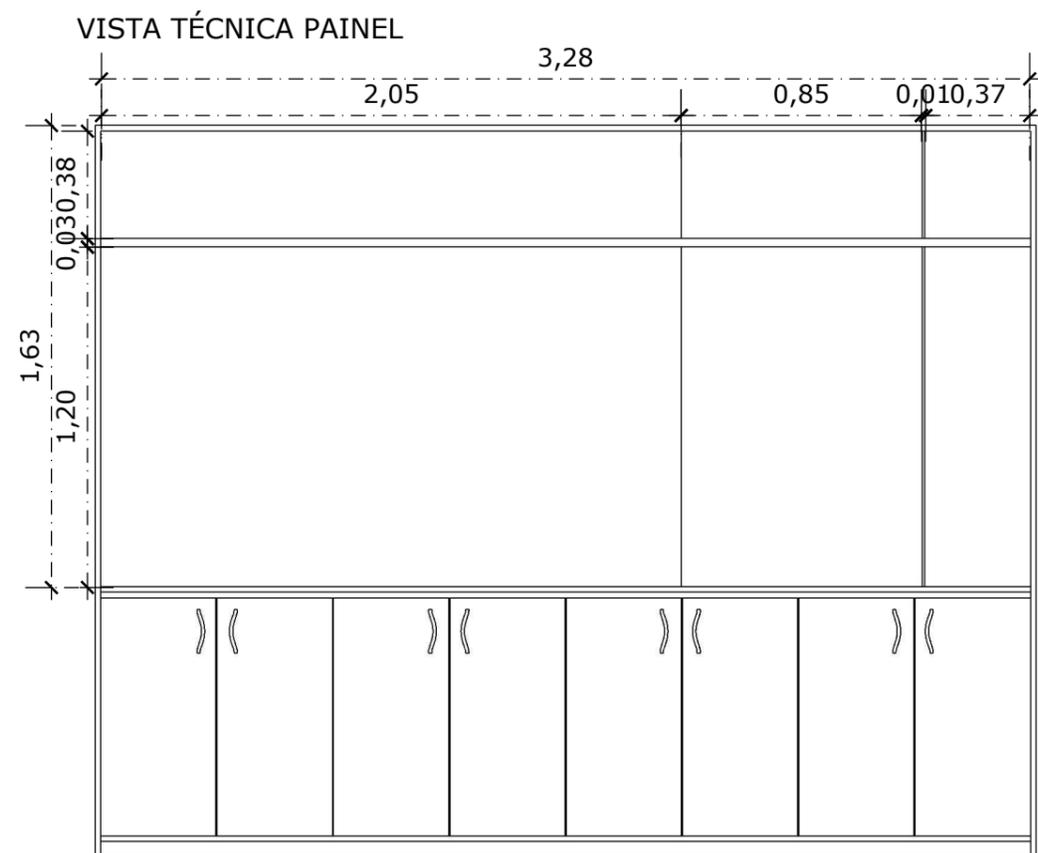

VISTA 01


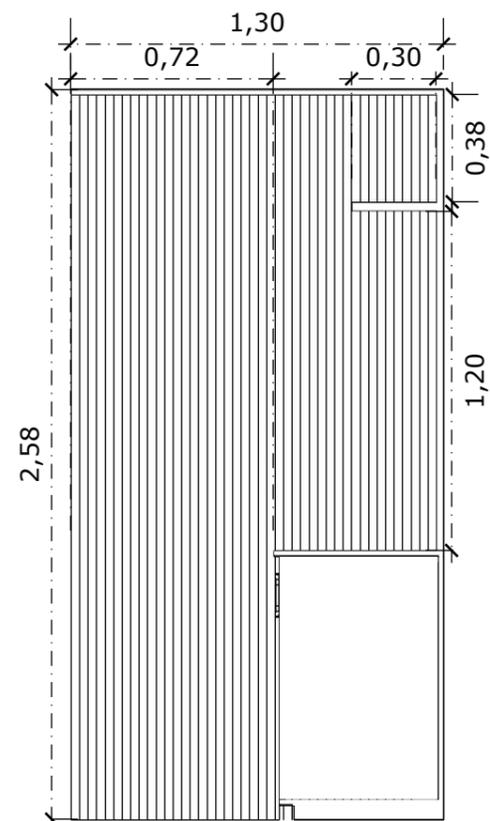


VISTA 02

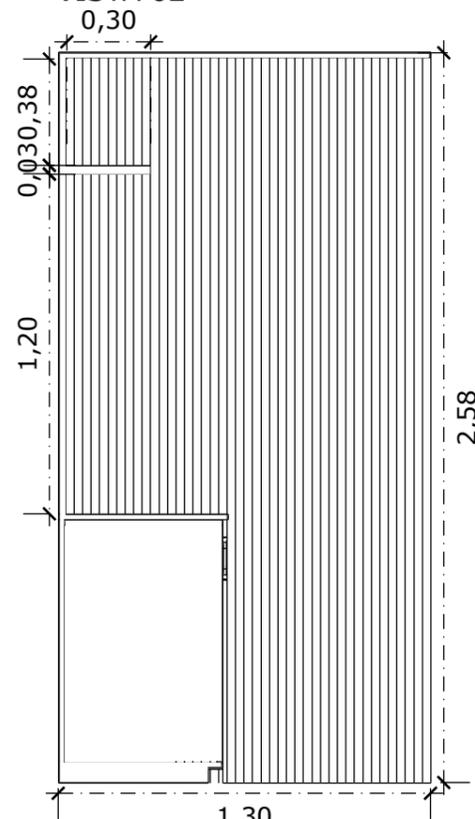


VISTA 03

PERSPECTIVA PAINEL
Sem Escala

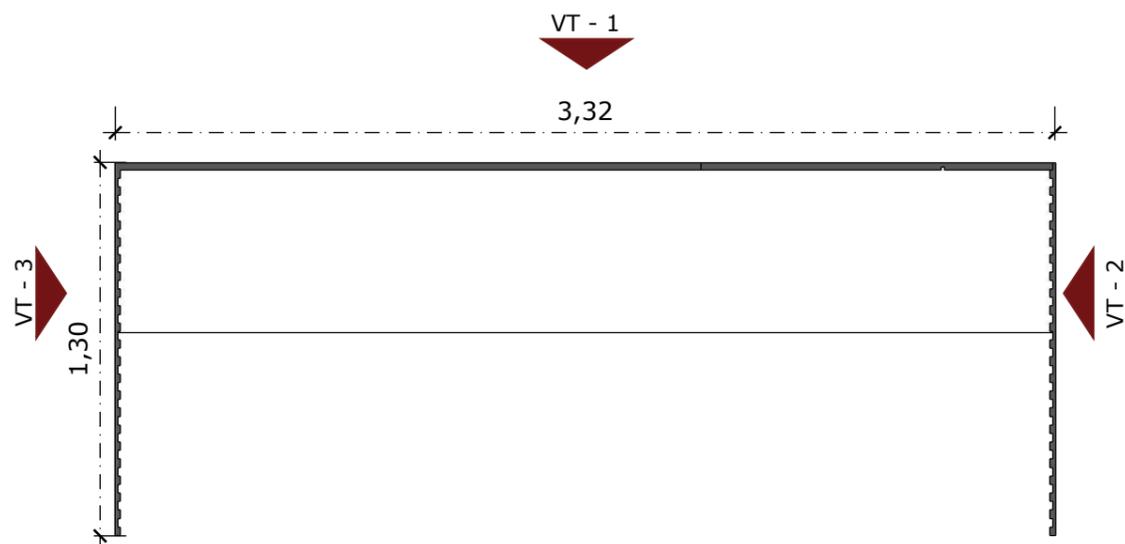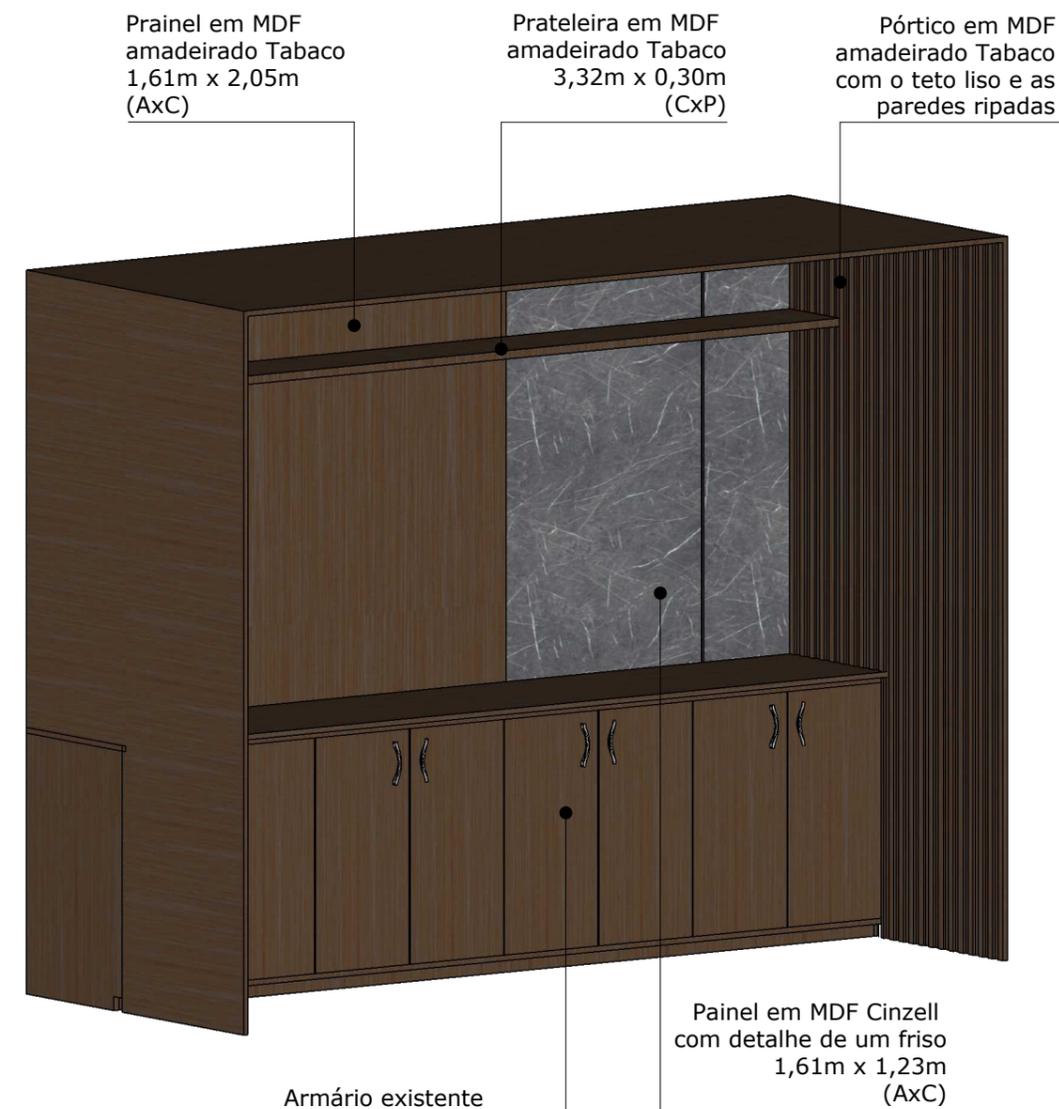


PLANTA BAIXA


VISTA TÉCNICA ARMÁRIO

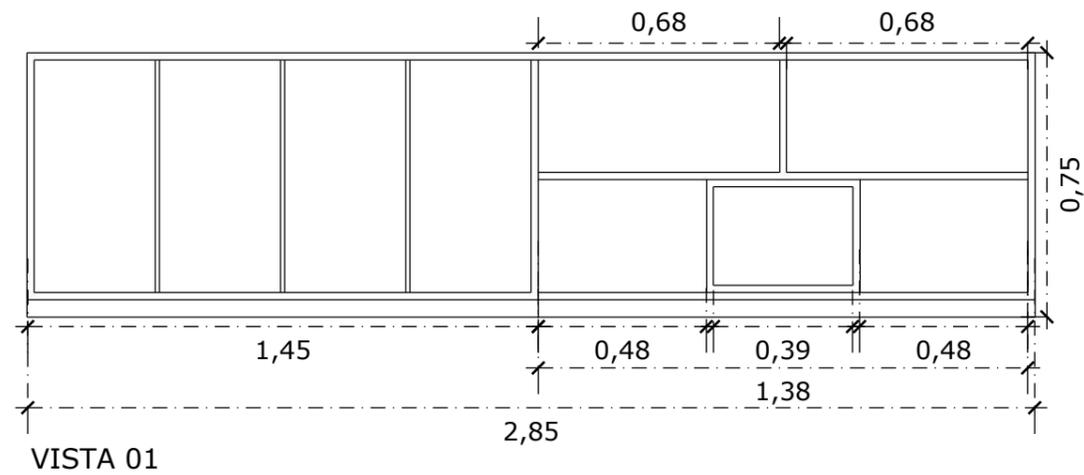


VISTA 01

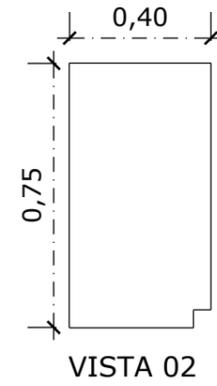

VISTA 02

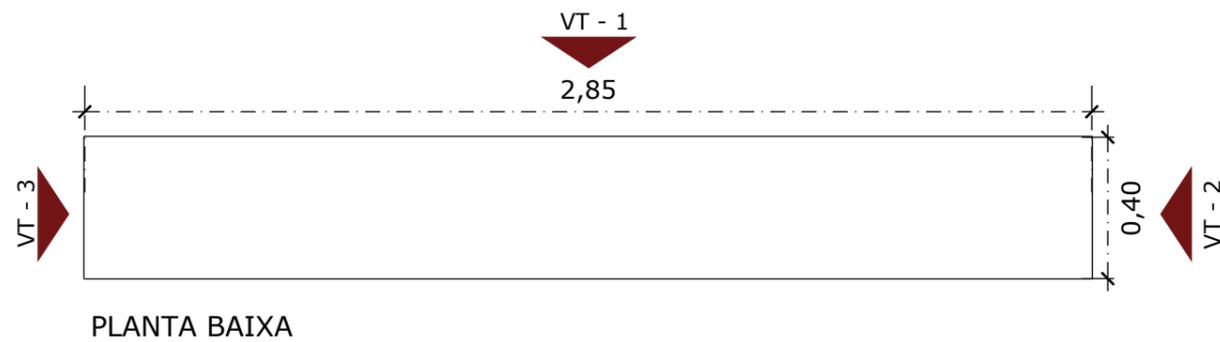


PLANTA BAIXA

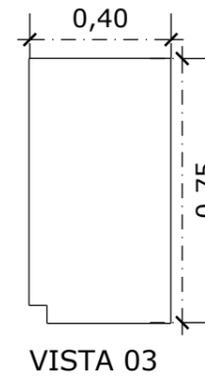

VISTA 03

PERSPECTIVA ARMÁRIO Sem Escala

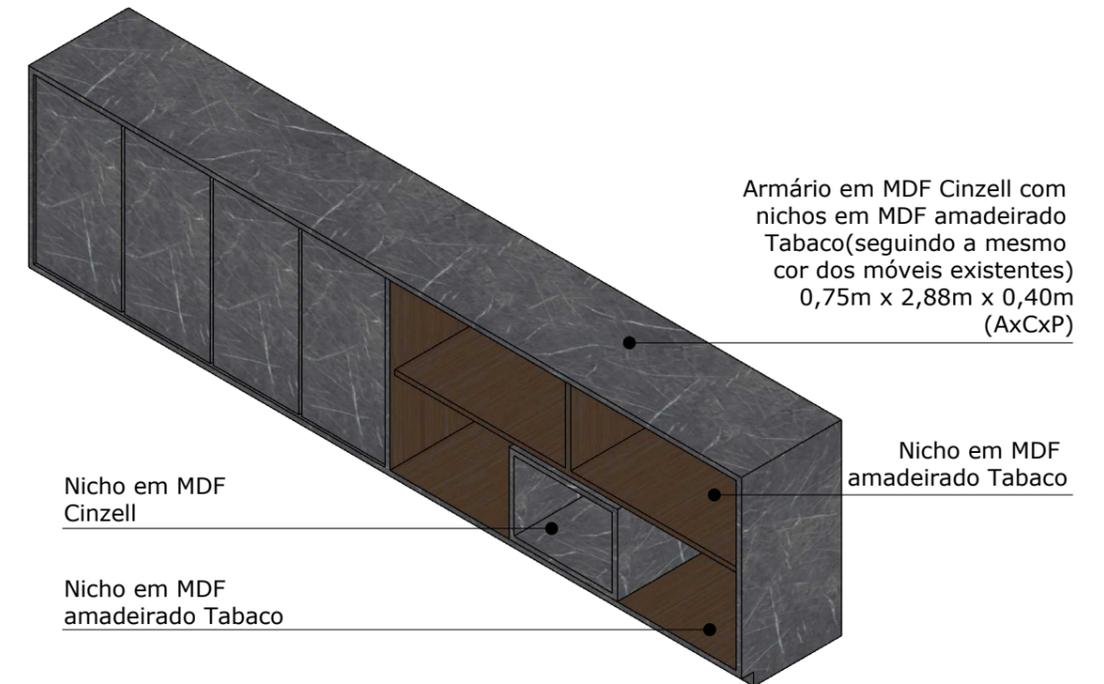


Armário em MDF Cinzell com nichos em MDF amadeirado Tabaco (segundo a mesma cor dos móveis existentes) 0,75m x 2,88m x 0,40m (AxCxP)

Nicho em MDF amadeirado Tabaco

Nicho em MDF Cinzell

Nicho em MDF amadeirado Tabaco

VISTA TÉCNICA ROUPEIRO

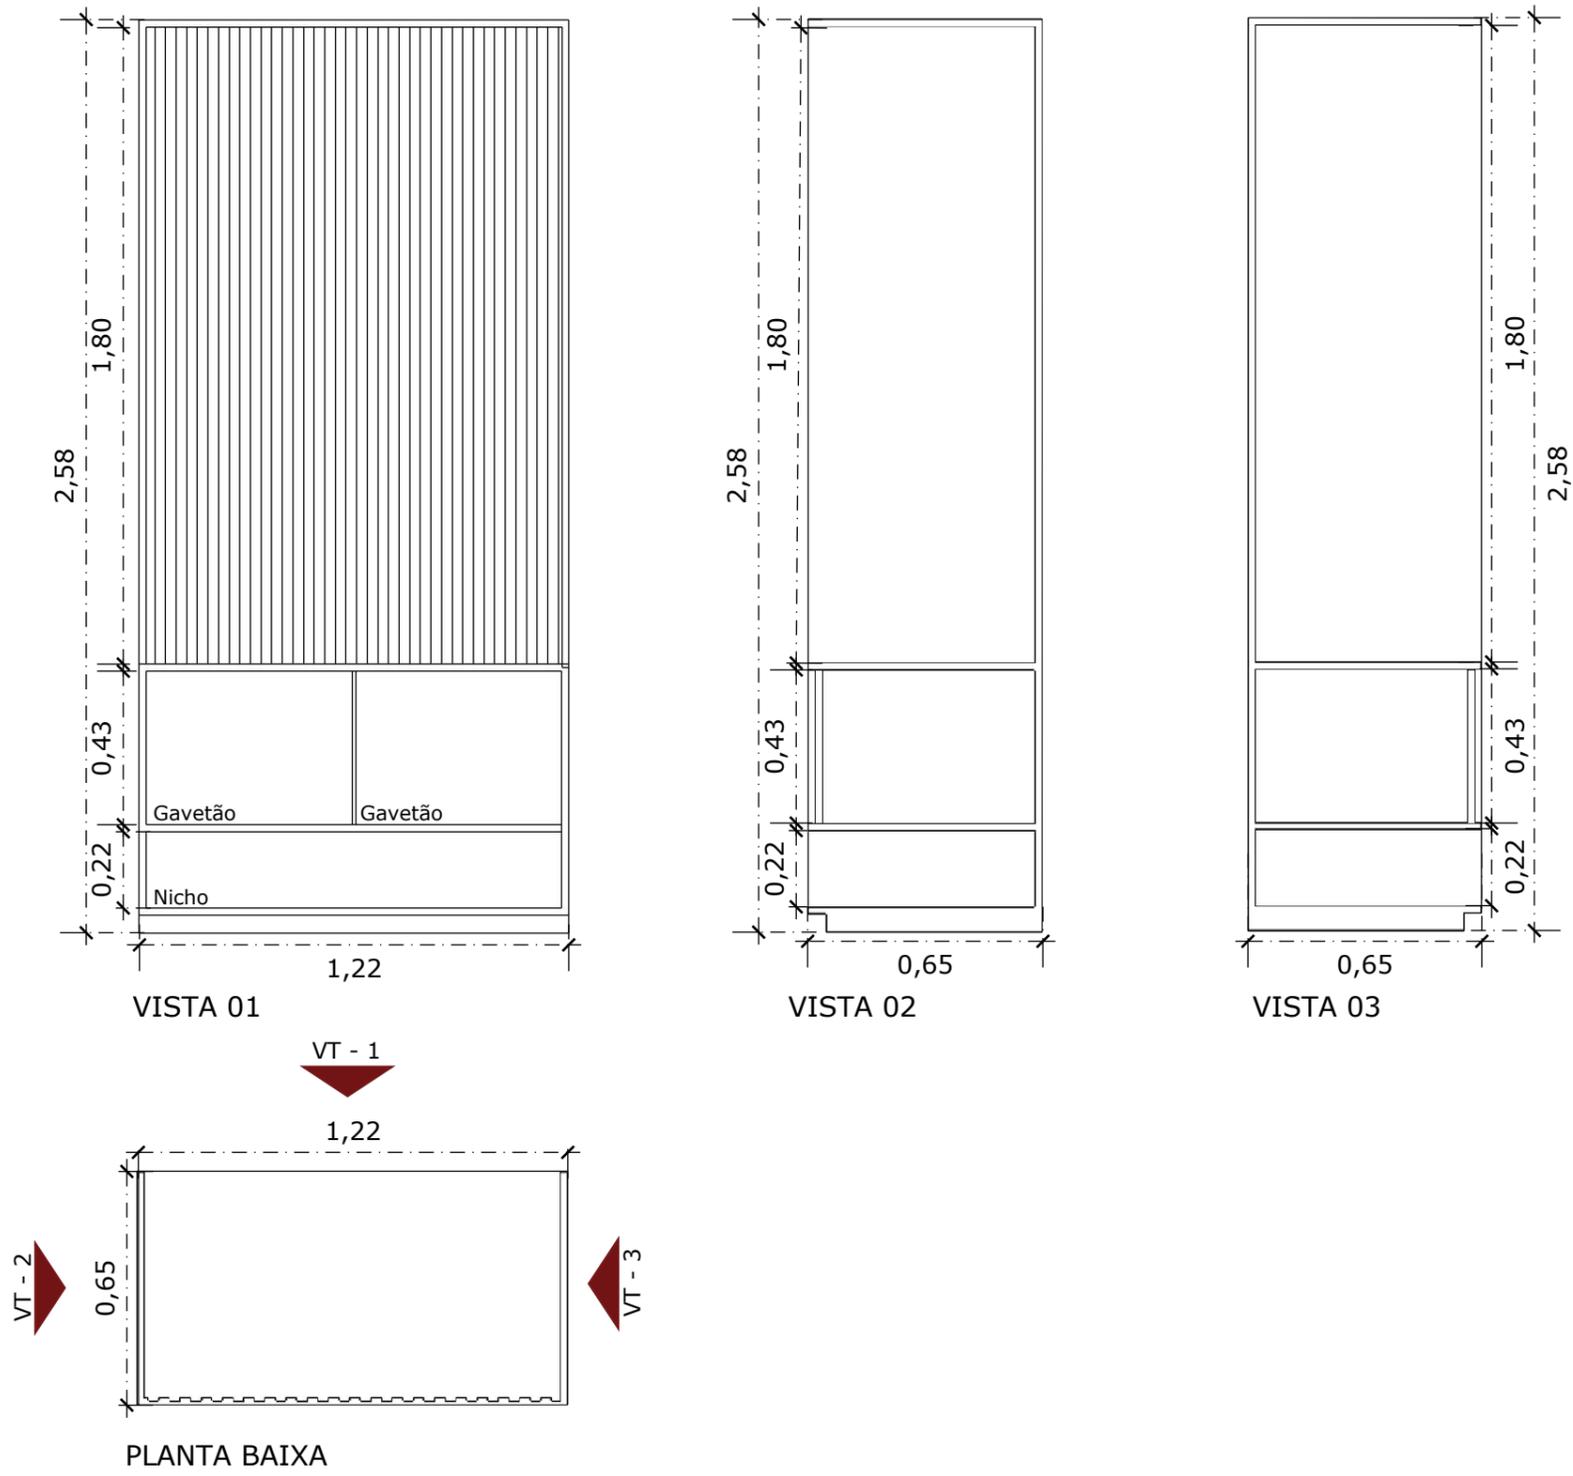

PERSPECTIVA ROUPEIRO
Sem Escala


Painel ripado em MDF Cinzell
1,80m x 1,22m
(Ax C)

Pórtico em MDF
amadeirado Tabaco

Armário em MDF
amadeirado
Tabaco (segundo a mesmo
cor dos móveis existentes)
0,75m x 1,22m x 0,65m
(Ax Cx P)




VISTA TÉCNICA PAINEL SALA DA PRESIDÊNCIA E SALA DE REUNIÃO

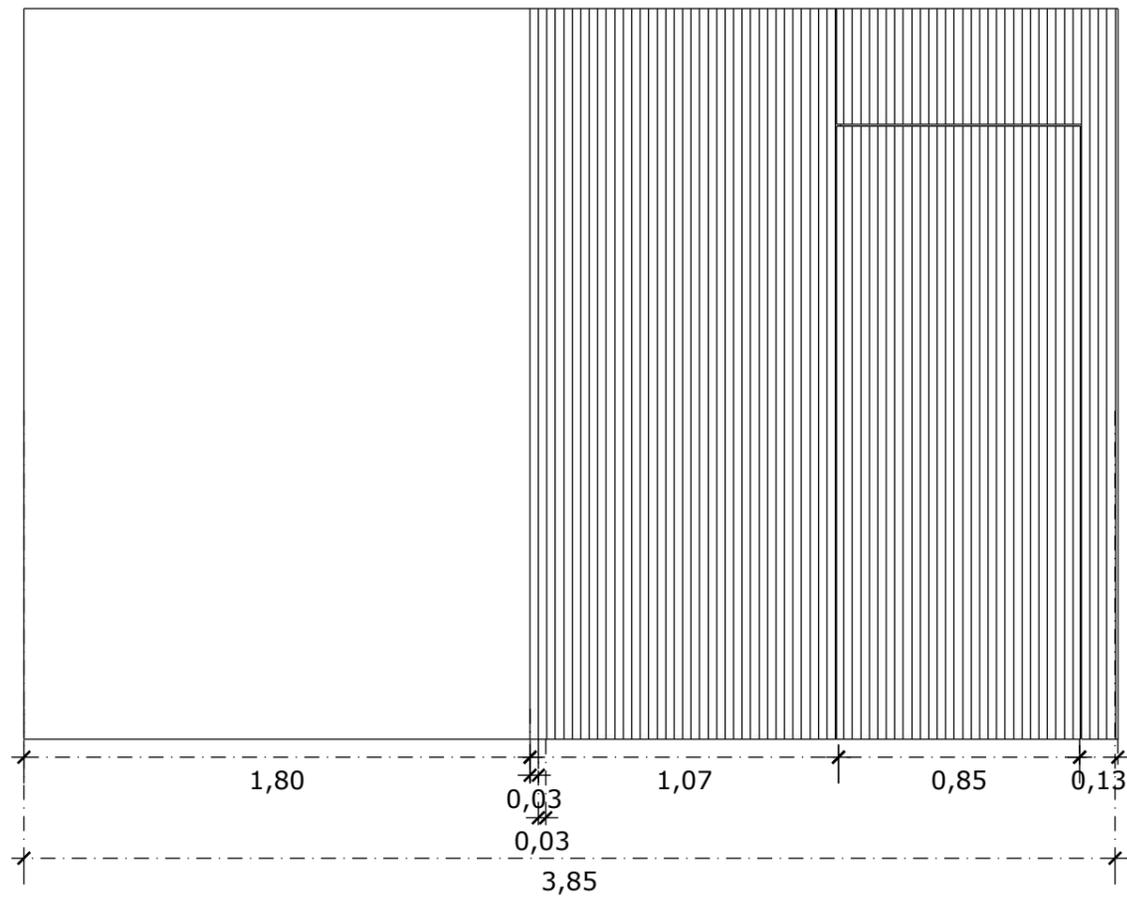

PERSPECTIVA PAINEL SALA DA PRESIDÊNCIA Sem Escala

Painel em MDF Cinzell
2,58m x 1,80m
(AxCxP)

Painel ripado em MDF amadeirado Tabaco, (segundo a mesma cor dos móveis existentes)
2,58m x 3,87m
(AxCxP)

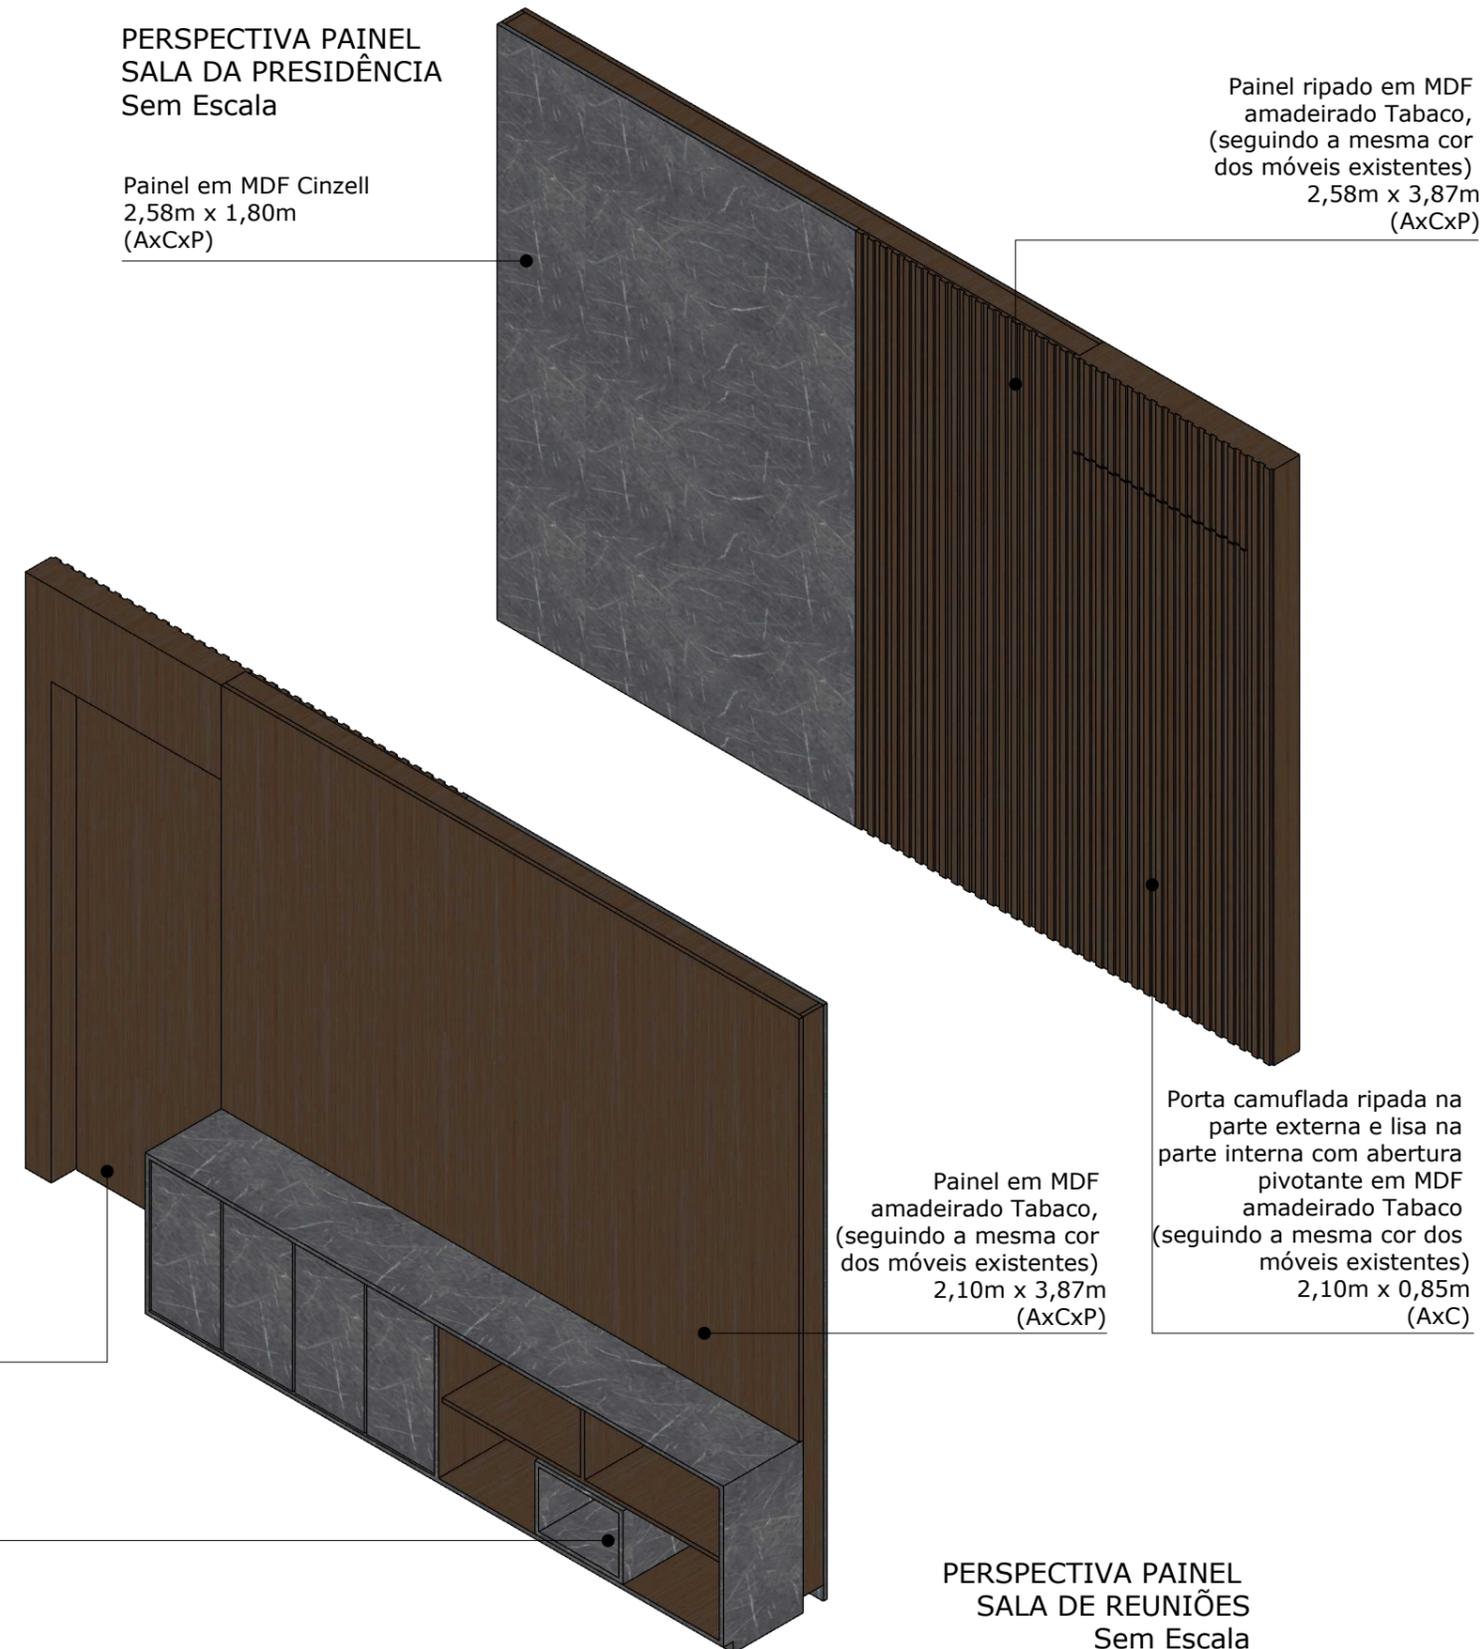

Porta camuflada ripada na parte externa e lisa na parte interna com abertura pivotante em MDF amadeirado Tabaco (segundo a mesma cor dos móveis existentes)
2,10m x 0,85m
(AxC)


Armário em MDF Cinzell com nichos em MDF amadeirado Tabaco (segundo a mesma cor dos móveis existentes)
0,75m x 2,88m x 0,40m
(AxCxP)

Painel em MDF amadeirado Tabaco, (segundo a mesma cor dos móveis existentes)
2,10m x 3,87m
(AxCxP)


Porta camuflada ripada na parte externa e lisa na parte interna com abertura pivotante em MDF amadeirado Tabaco (segundo a mesma cor dos móveis existentes)
2,10m x 0,85m
(AxC)

PERSPECTIVA PAINEL SALA DE REUNIÕES Sem Escala


VISTA TÉCNICA MESA DE REUNIÃO

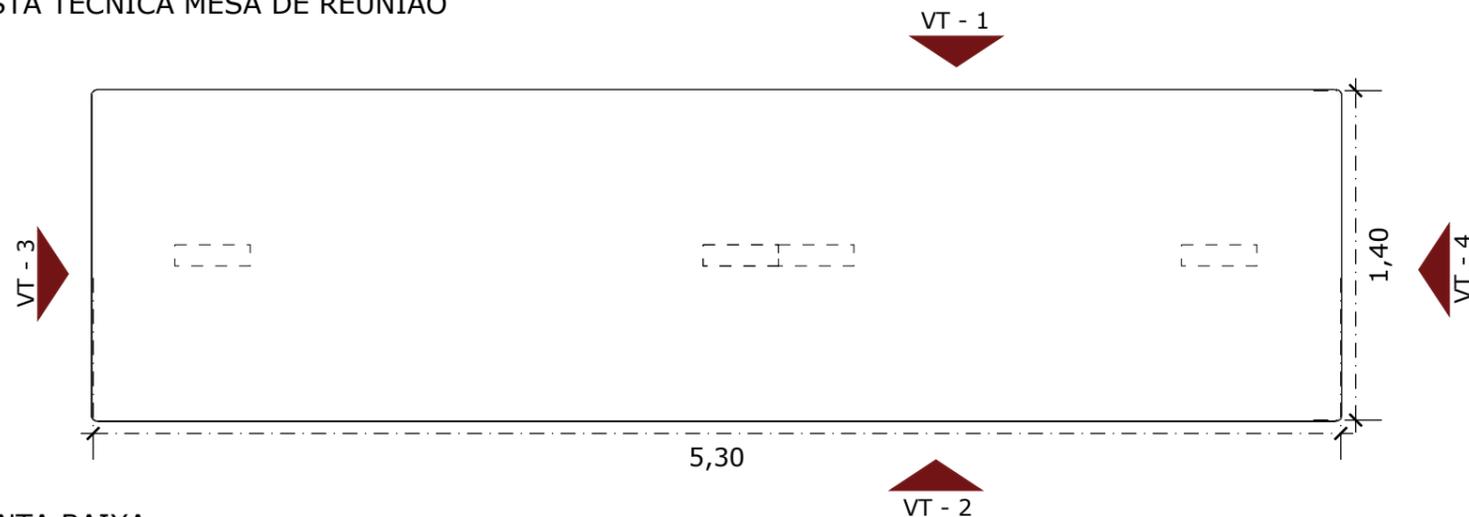

PLANTA BAIXA

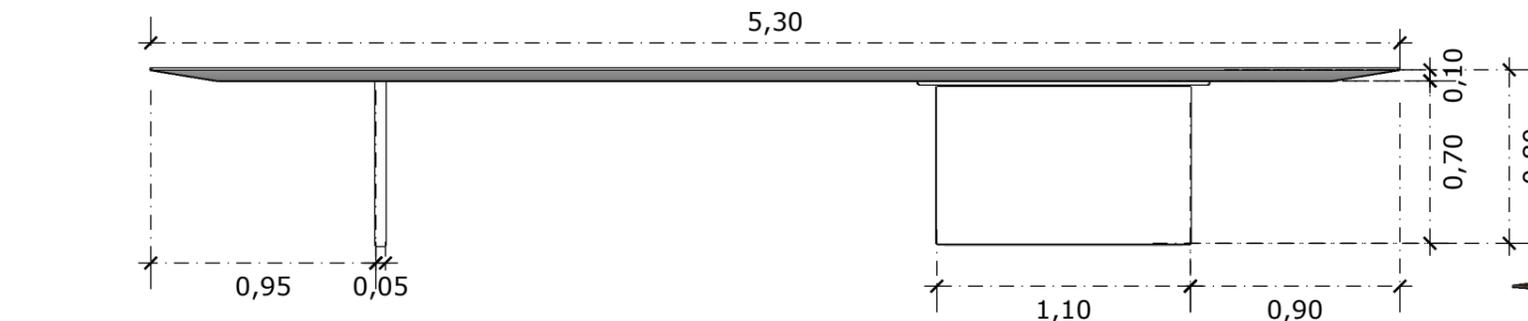


VISTA 01

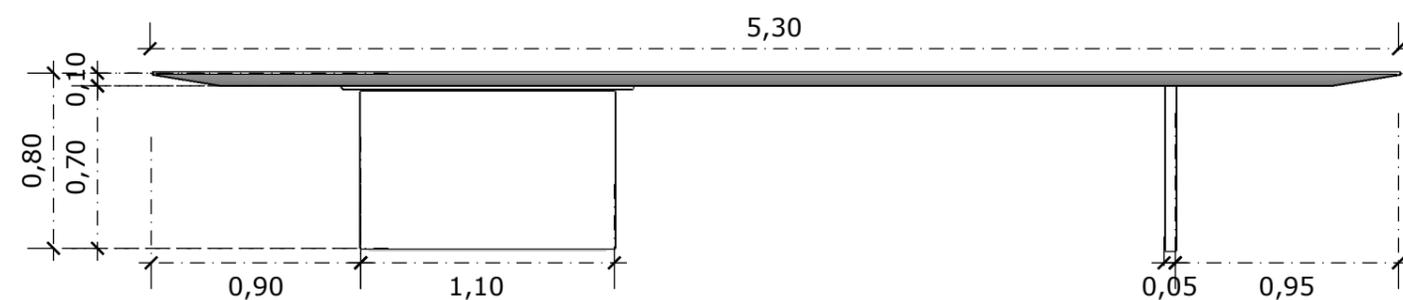


VISTA 02

OBS: Onde se encontra o retângulo tracejado na planta baixa da mesa, prever caixa de tomada embutida 0,16m x 0,09m x 0,07 (CxLxP)

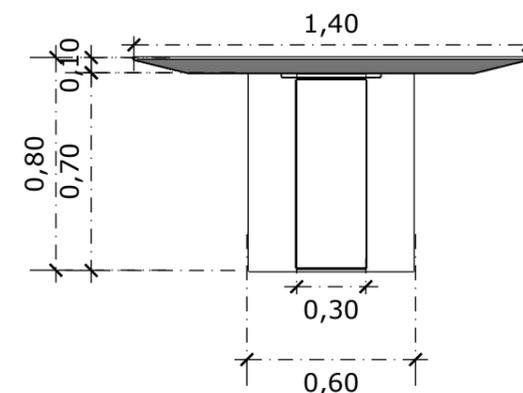

VISTA 03

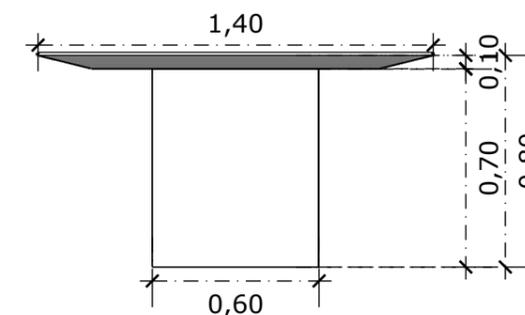

VISTA 04

PERSPECTIVA PAINEL MESA DE REUNIÕES Sem Escala

Mesa com tampo em MDF amadeirado Tabaco com pé em Marmore Nero Marquino 5,30m x 1,40m x 0,80m (CxLxA)




Pé em MDF amadeirado Tabaco

Pé em Marmore Nero Marquino




Exemplo de como deve ficar o detalhes das tomadas embutidas na mesa


PLANTA BAIXA - LAYOUT

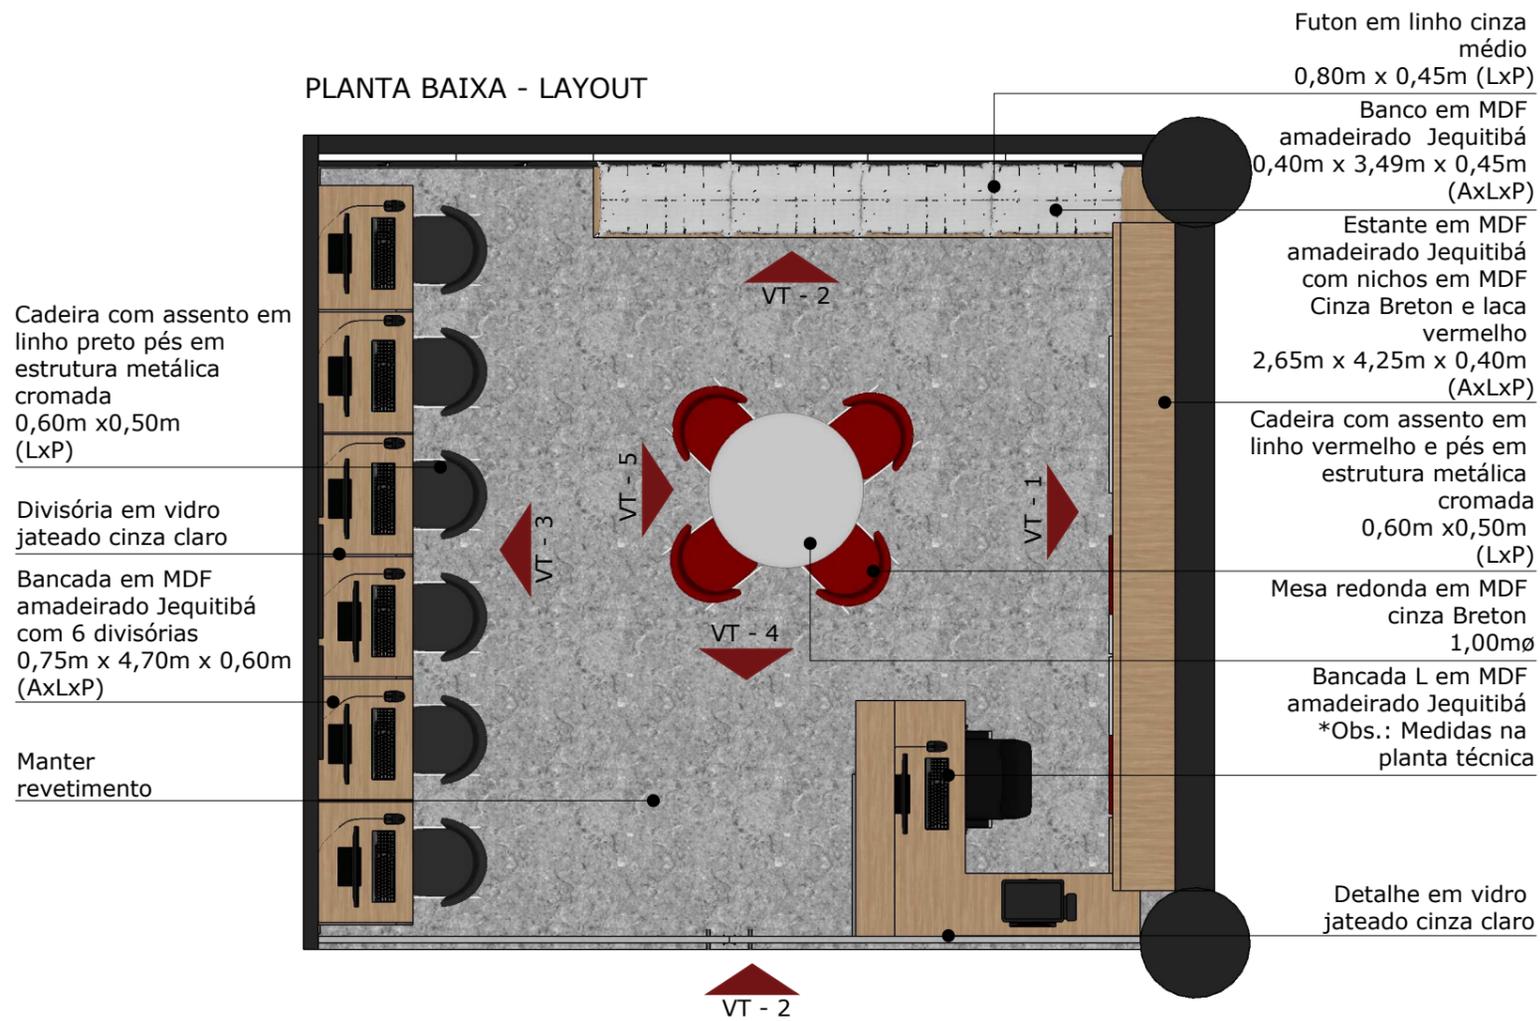


PLANTA BAIXA - TÉCNICA

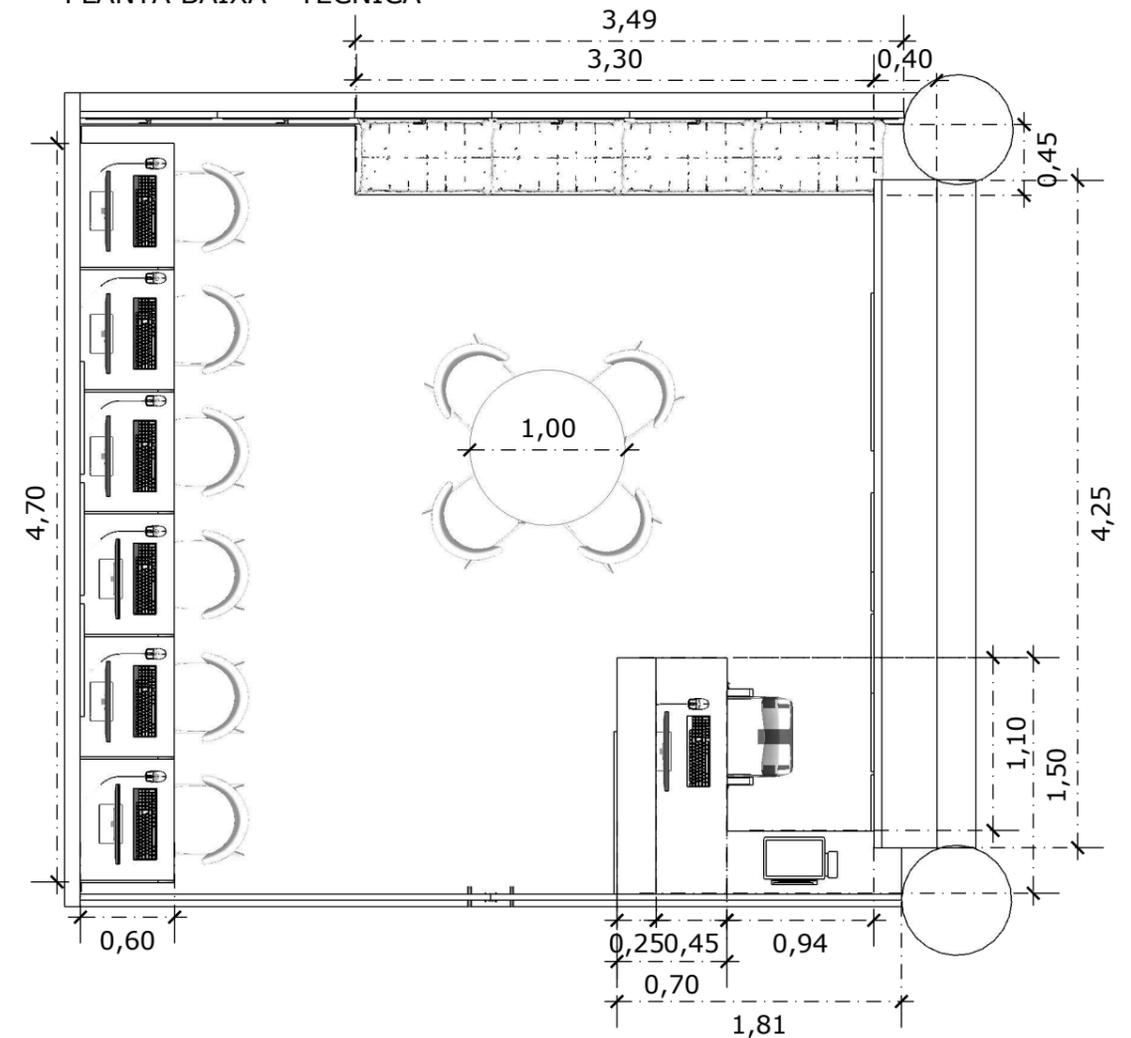

VISTA 01 - LAYOUT

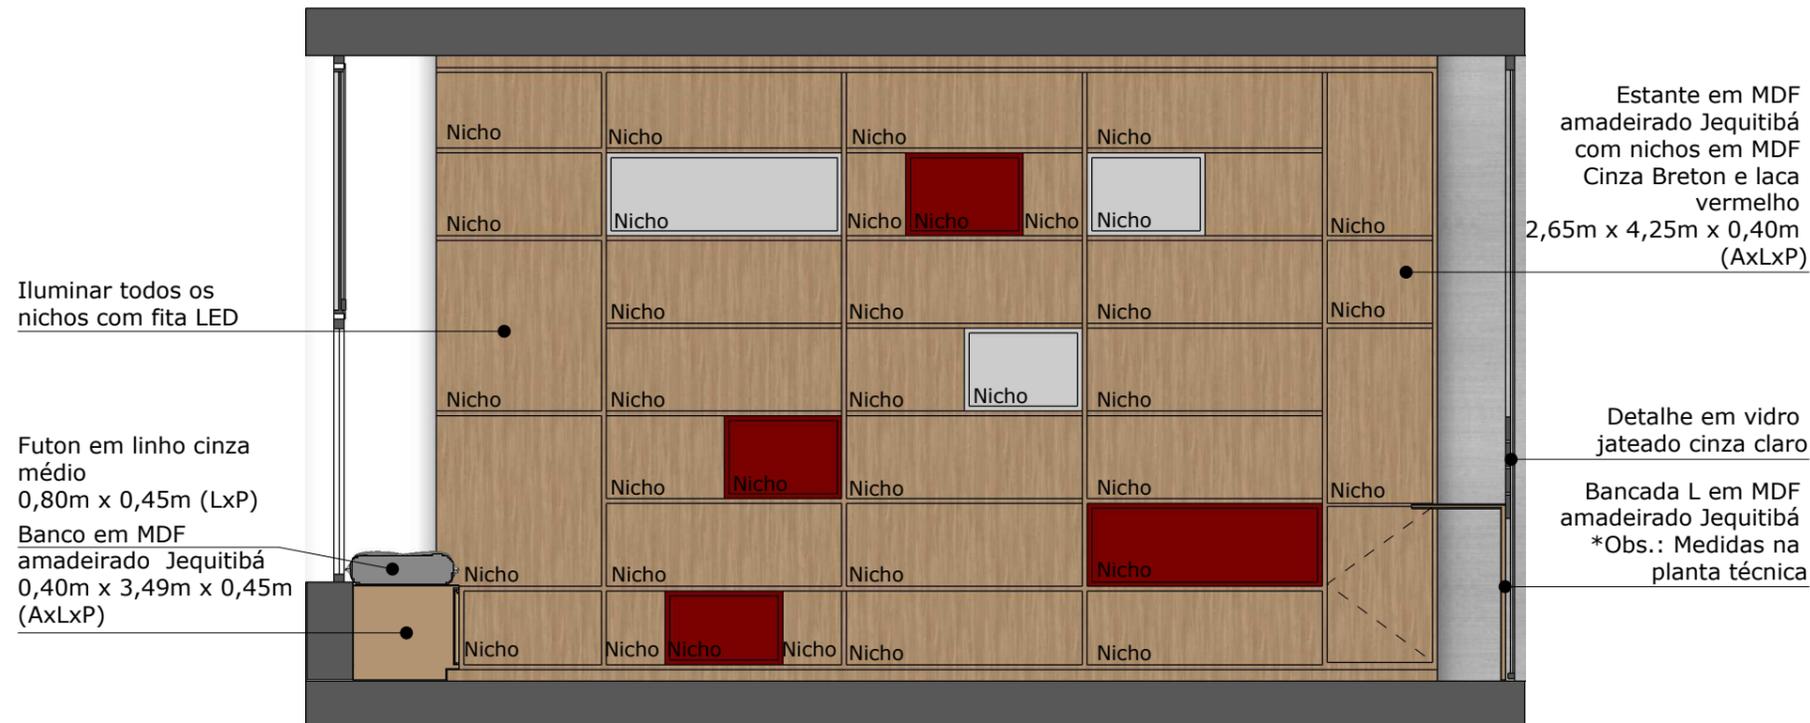

VISTA 01 - TÉCNICA

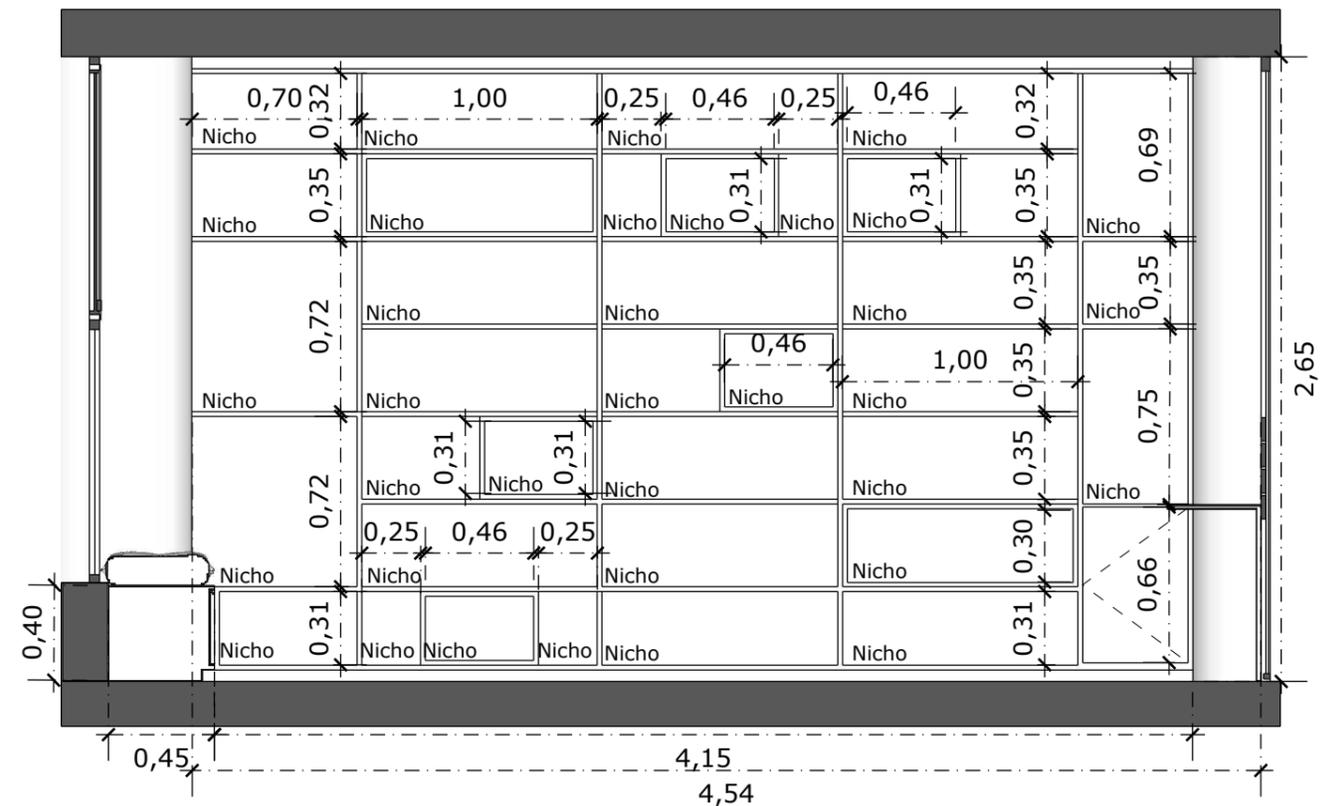

LACA COR VERMELHO L140



MDF JEQUITIBÁ



MDF CINZA BETON



PINTURA DAS PAREDES NA COR TOQUE DE CINZA CORAL

VISTA 02 - LAYOUT

Cortina Romana em
linho cinza
2,22m x 5,25m
(AxL)

Bancada em MDF
amadeirado Jequitibá
com 6 divisórias
0,75m x 4,70m x 0,60m
(AxLxP)

Cadeira com assento em
linho preto pés em
estrutura metálica
cromada
0,60m x 0,50m
(LxP)

Pintura na cor
Toque de Cinza




Estante em MDF
amadeirado Jequitibá
com nichos em MDF
Cinza Breton e laca
vermelha
2,65m x 4,25m x 0,40m
(AxLxP)


Futon em linho cinza
médio
0,80m x 0,45m (LxP)

Banco em MDF
amadeirado Jequitibá
0,40m x 3,49m x 0,45m
(AxLxP)


VISTA 02 - TÉCNICA

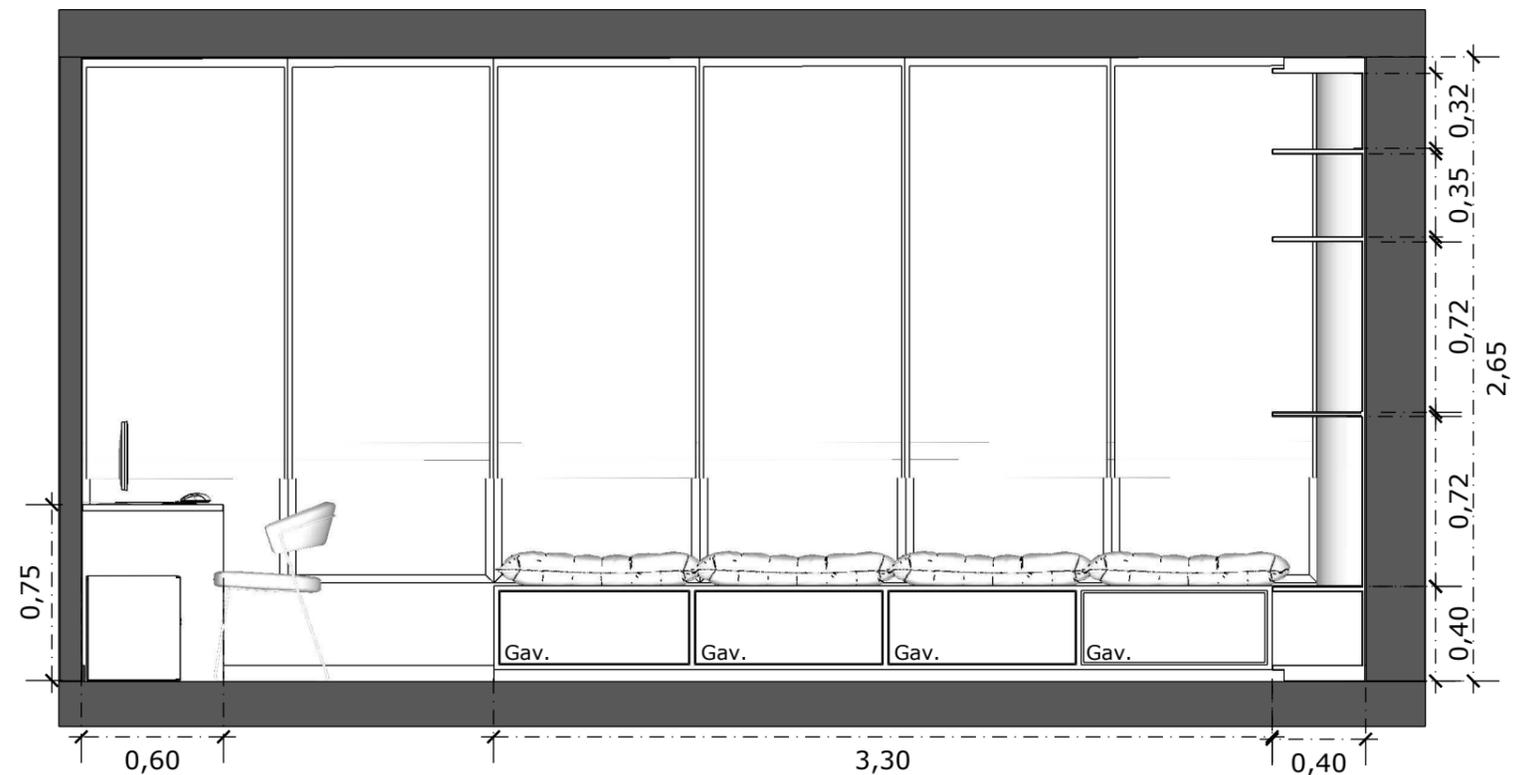

VISTA 03 - LAYOUT

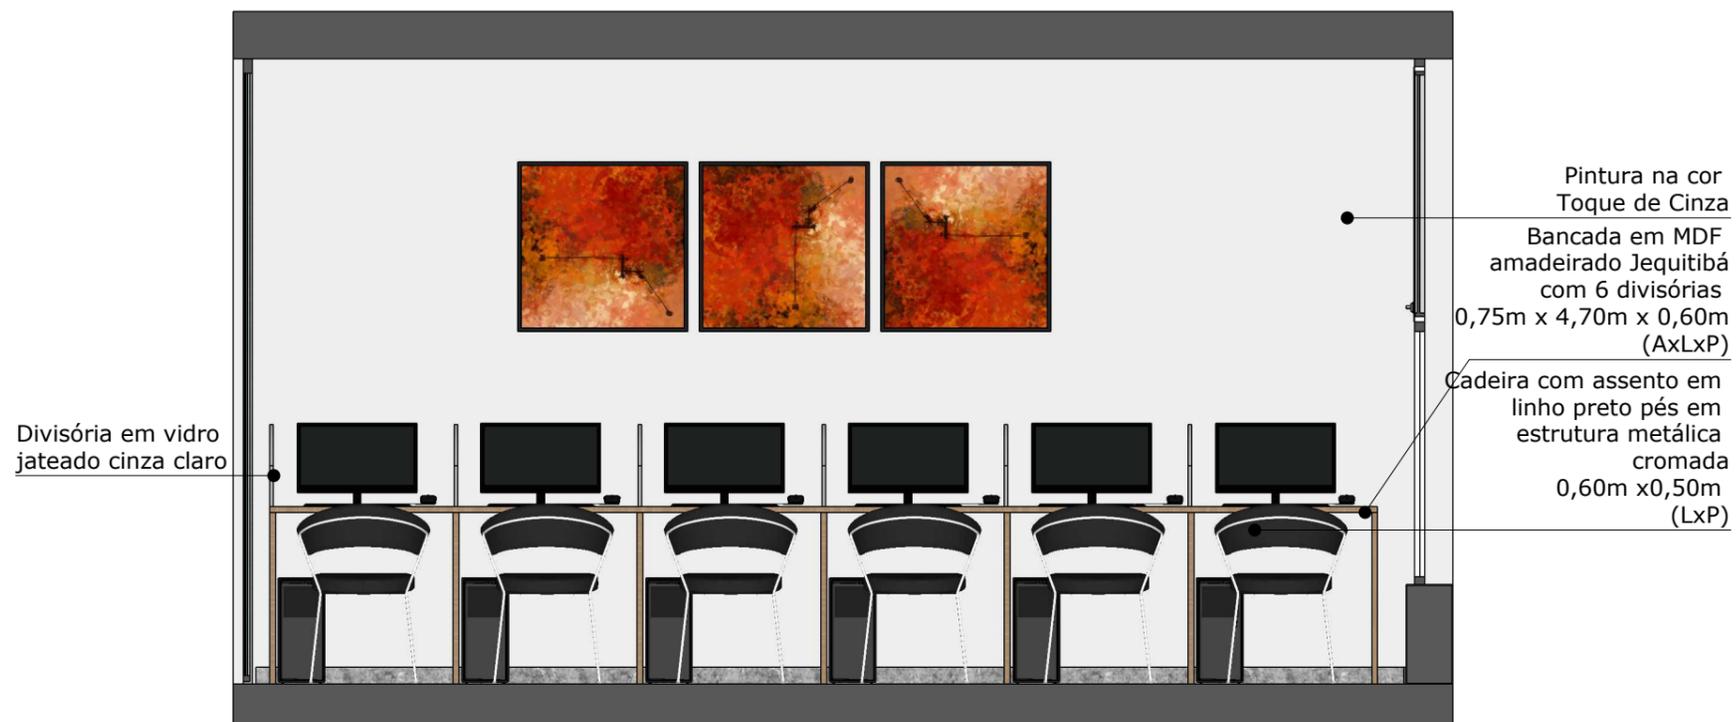

VISTA 03 - TÉCNICA

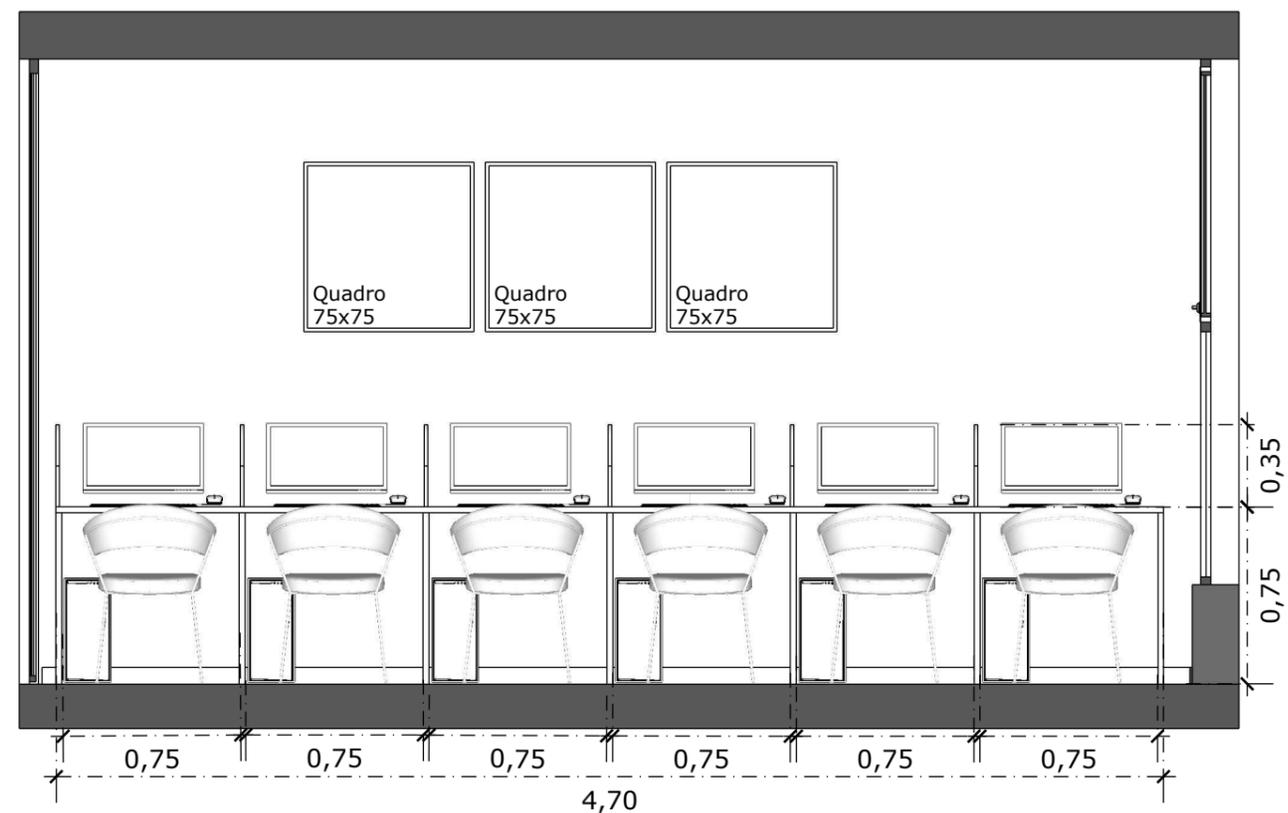

VISTA 04 - LAYOUT

Estante em MDF amadeirado Jequitibá com nichos em MDF Cinza Breton e laca vermelho
2,65m x 4,25m x 0,40m (AxLxP)

Detalhe em vidro jateado cinza claro


Balcão L em MDF amadeirado Jequitibá
*Obs.: Medidas na planta técnica



Divisória em vidro jateado cinza claro

Bancada em MDF amadeirado Jequitibá com 6 divisórias
0,75m x 4,70m x 0,60m (AxLxP)

VISTA 04 - TÉCNICA

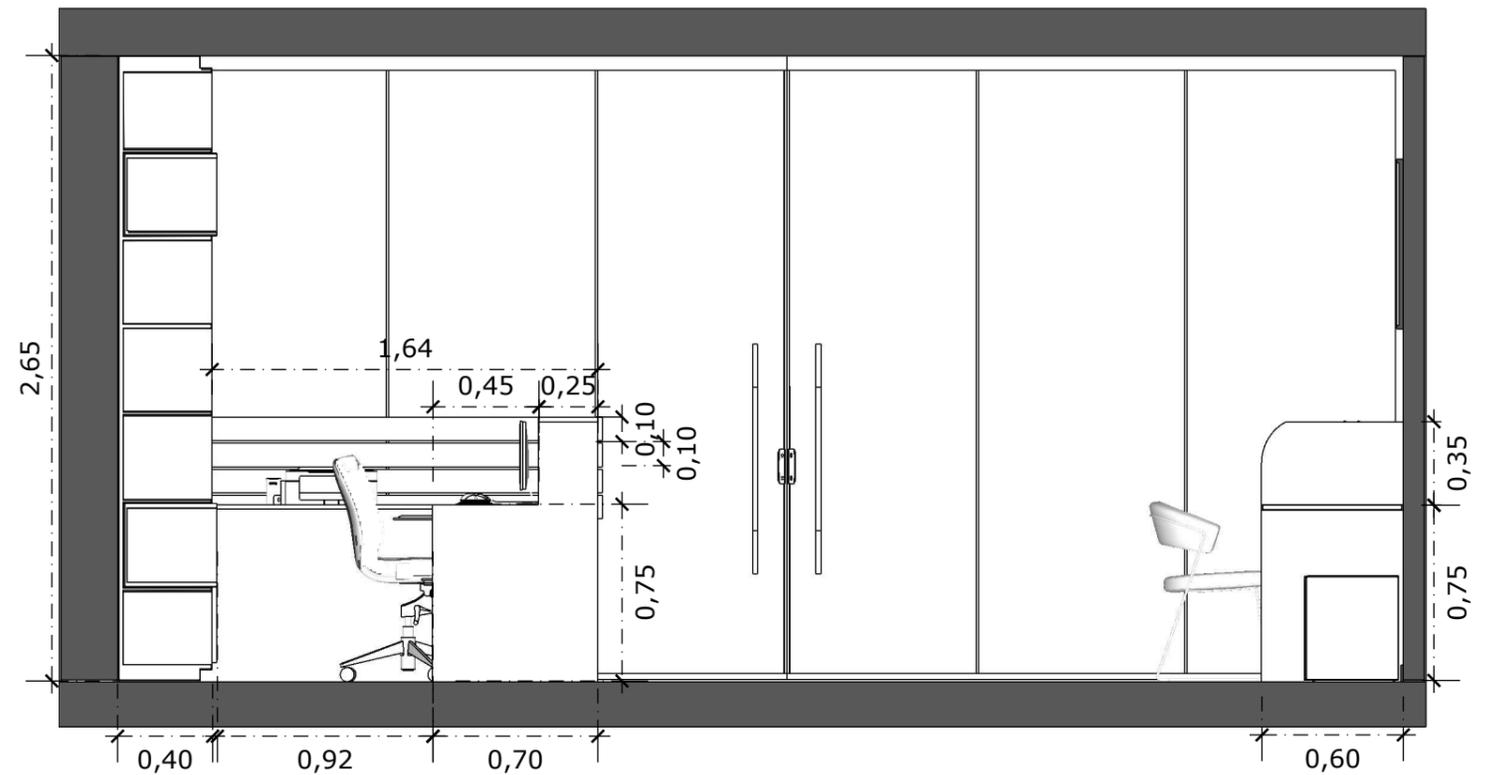


VISTA 05 - LAYOUT

Estante em MDF amadeirado Jequitibá com nichos em MDF Cinza Breton e laca vermelho
2,65m x 4,25m x 0,40m (AxLxP)

Cadeira com assento em linho vermelho e pés em estrutura metálica cromada
0,60m x 0,50m (LxP)


Futon em linho cinza médio
0,80m x 0,45m (LxP)

Banco em MDF amadeirado Jequitibá
0,40m x 3,49m x 0,45m (AxLxP)

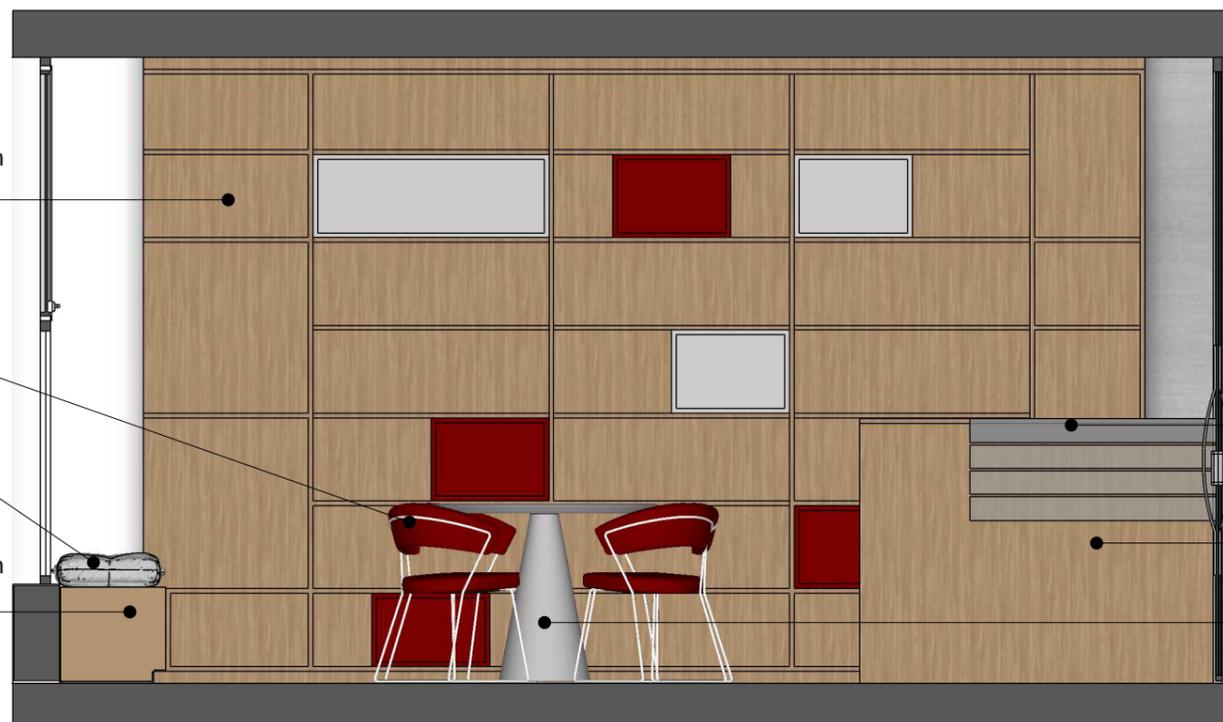

Detalhe em vidro jateado cinza claro
Balcão L em MDF amadeirado Jequitibá
*Obs.: Medidas na planta técnica
Mesa redonda em MDF cinza Breton
1,00mø


VISTA 05 - TÉCNICA

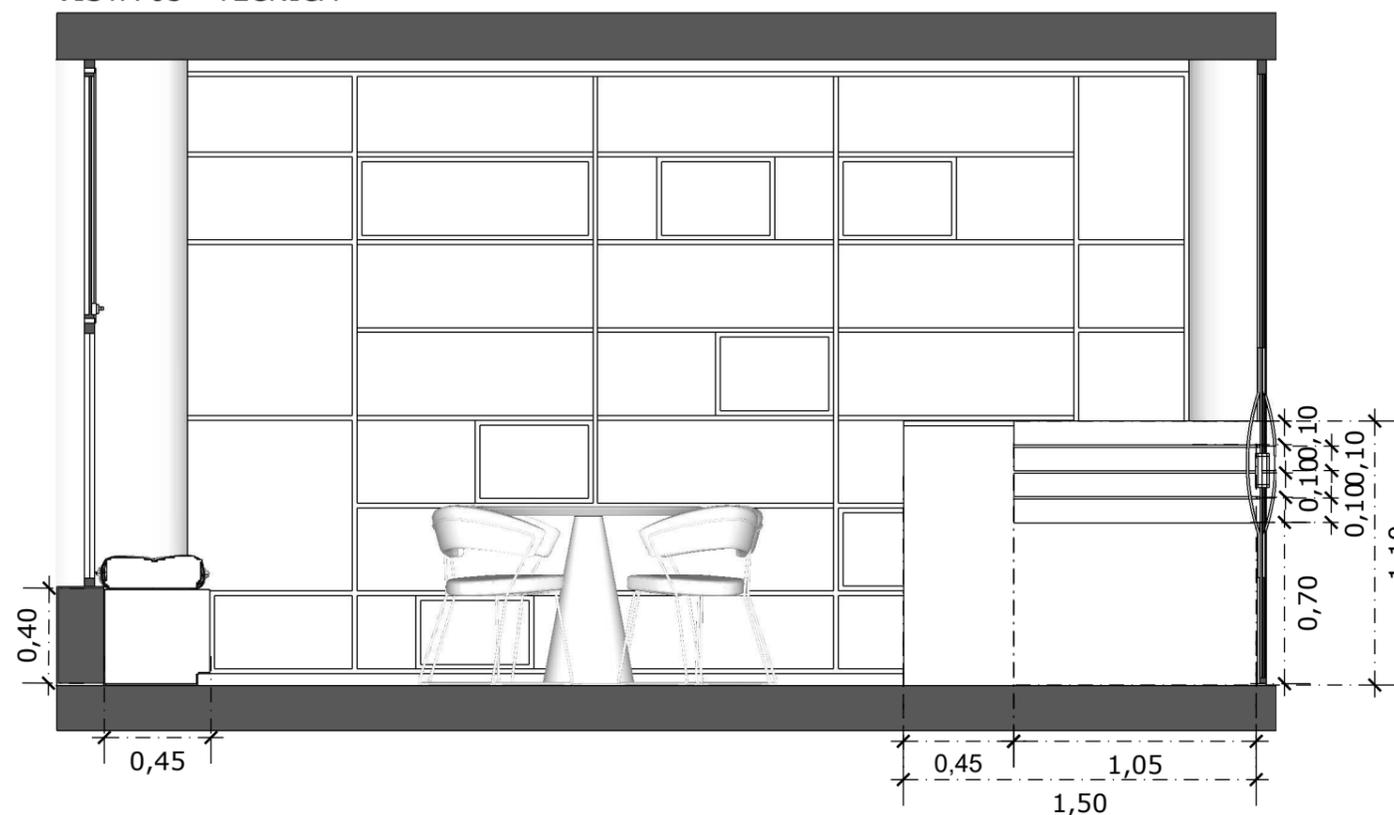


VISTA 06 - LAYOUT




VISTA 06 - TÉCNICA

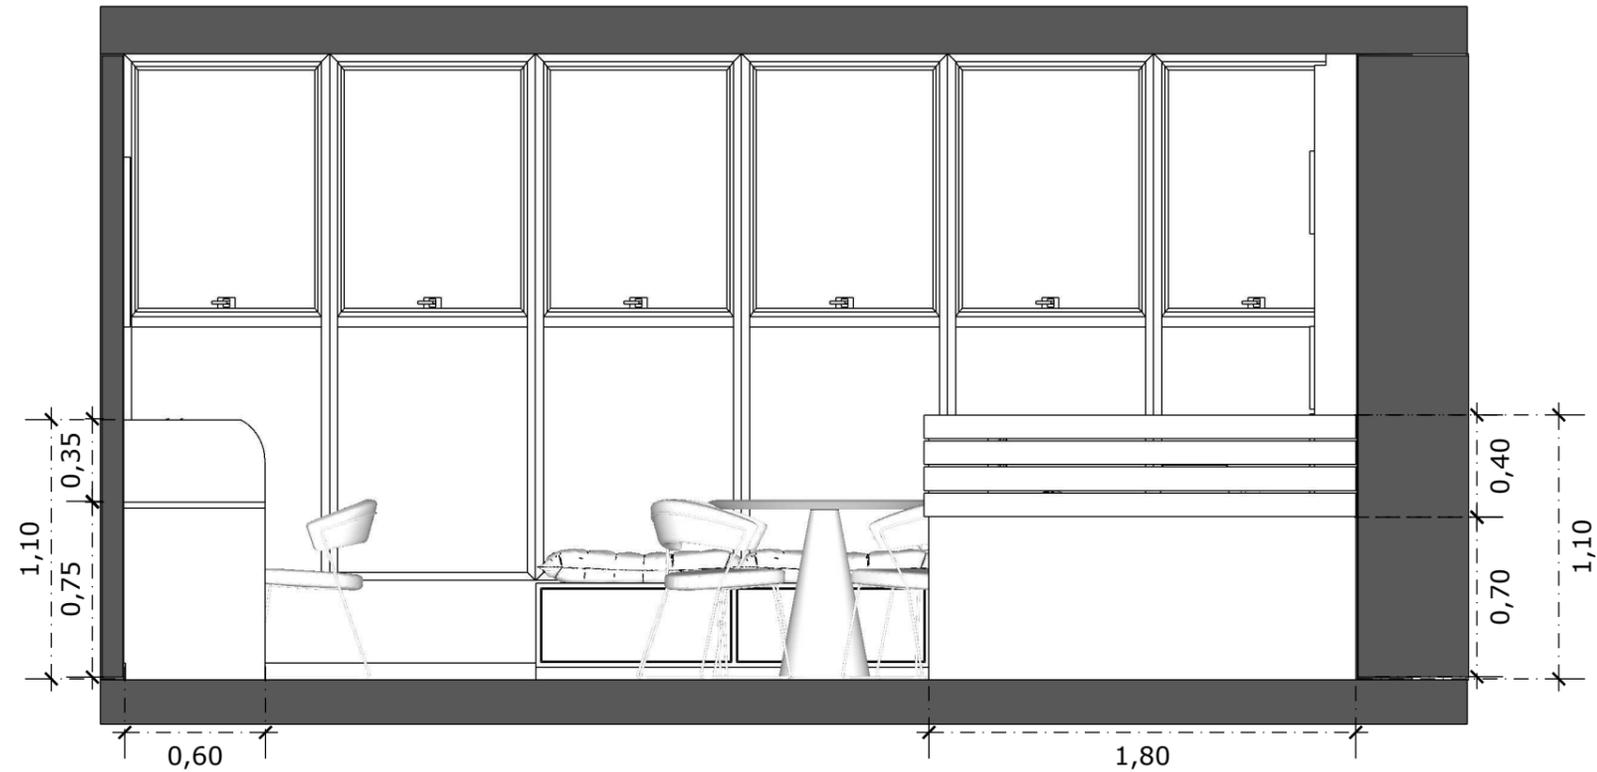


VISTA TÉCNICA BALCÃO

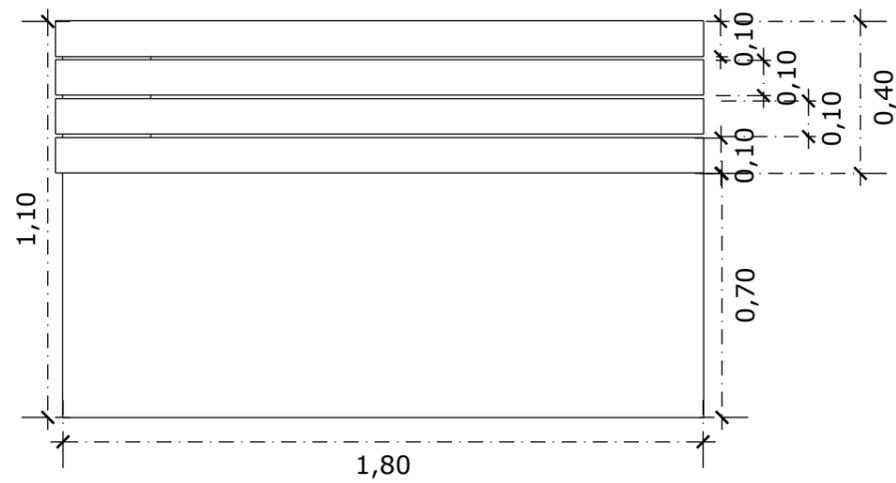


VISTA 01

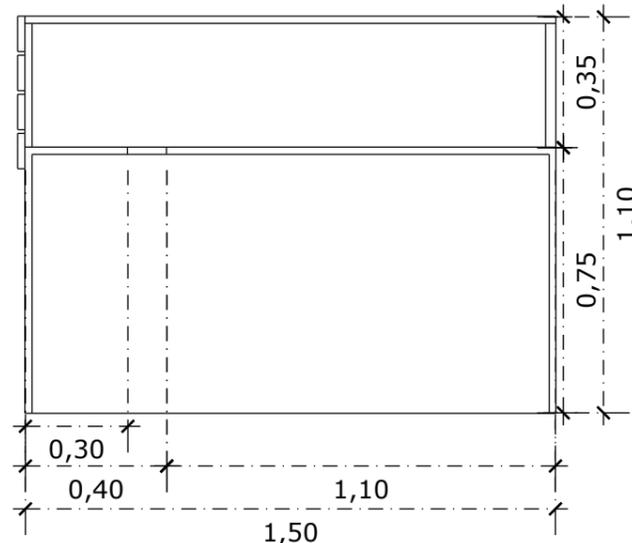


VISTA 02

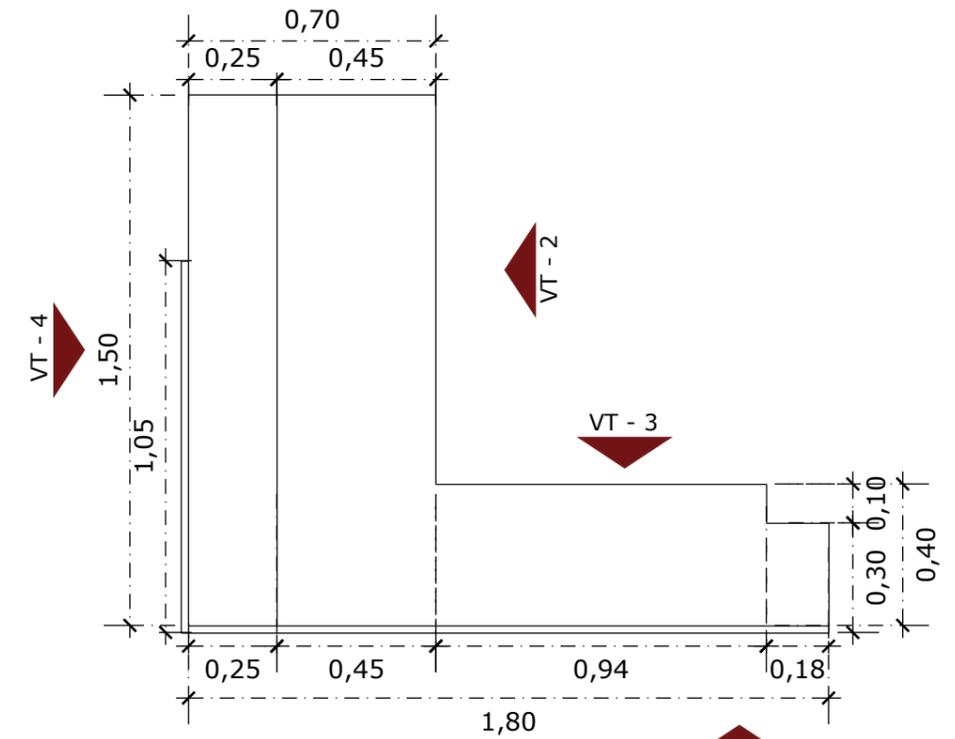

PLANTA BAIXA

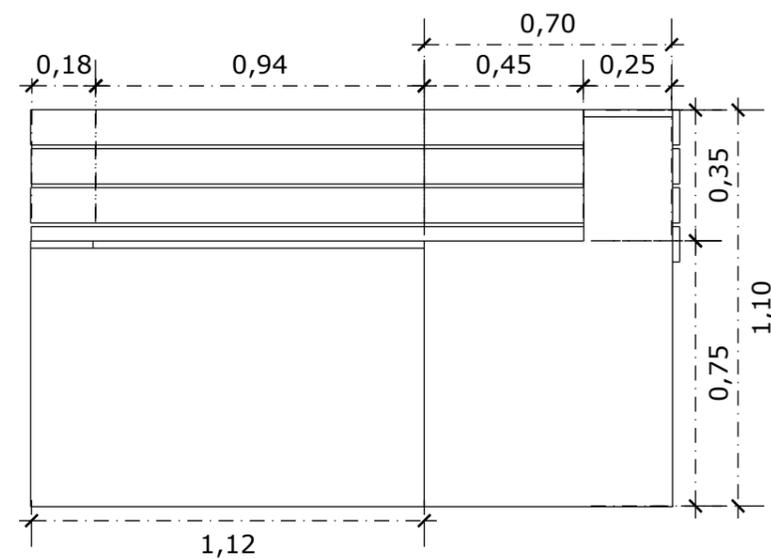


VISTA 03

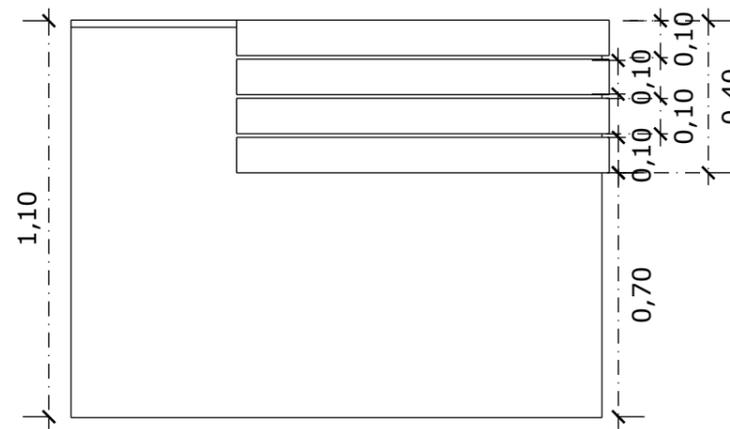


VISTA 04

PERSPECTIVA BALCÃO L Sem Escala


Balcão L em MDF amadeirado Jequitibá
*Obs.: Medidas na planta técnica

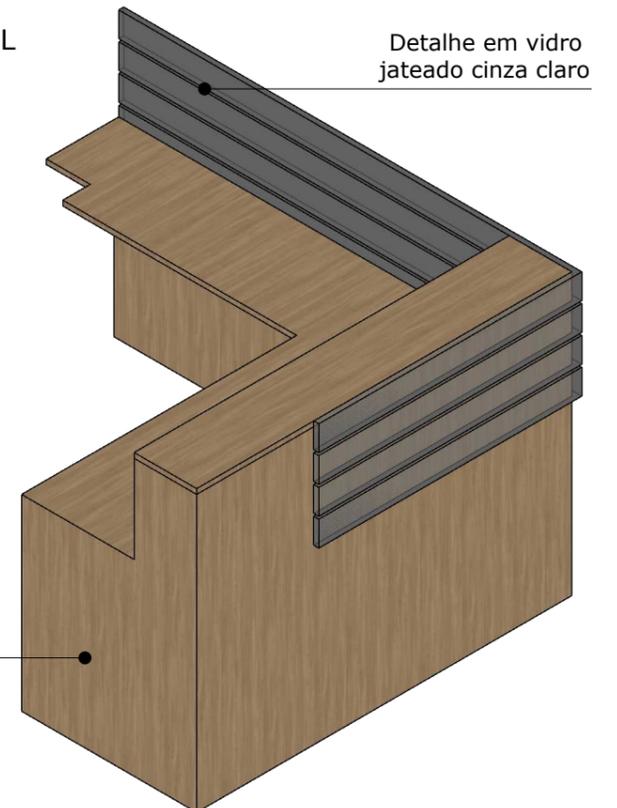


VISTA TÉCNICA BANCADA

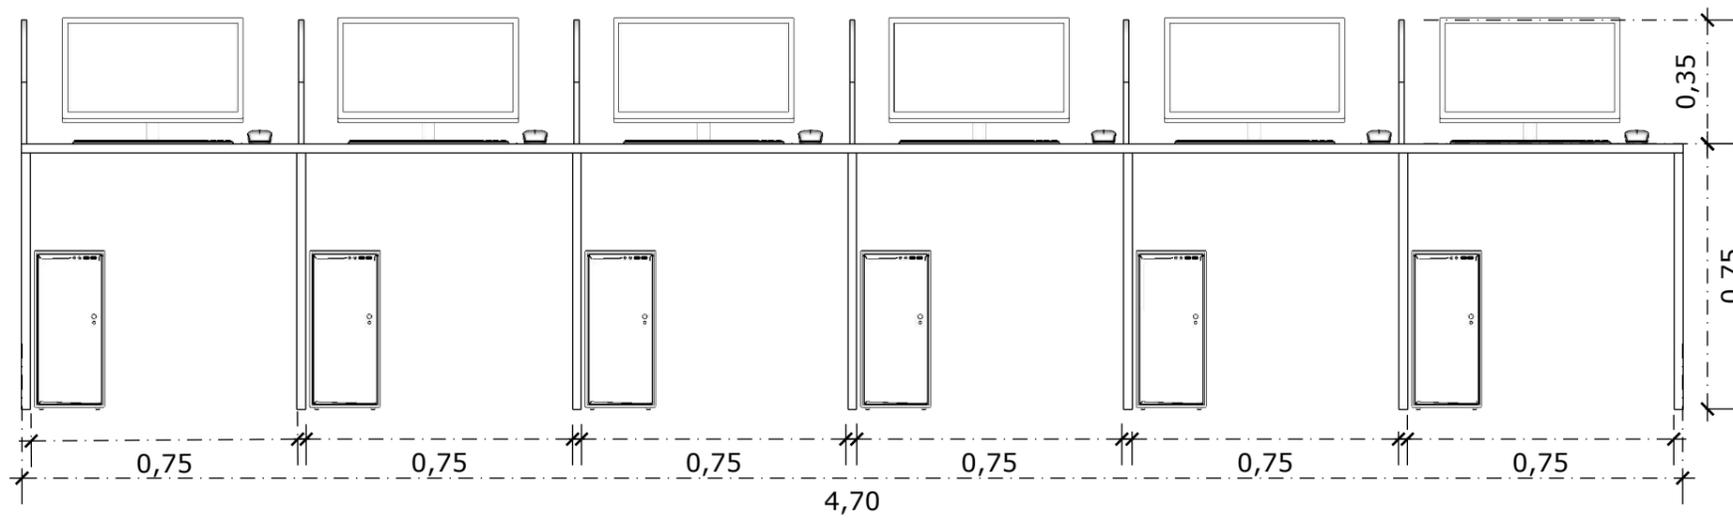


VISTA 01

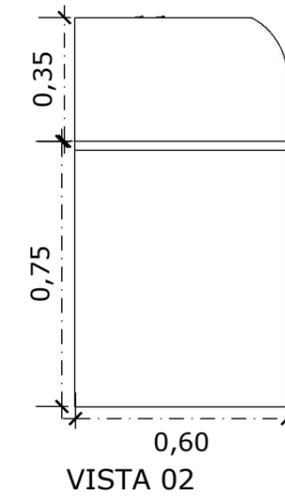

VISTA 02

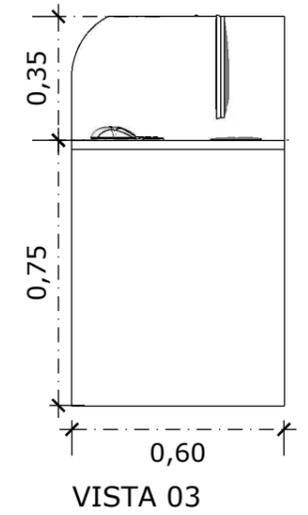


VISTA 03

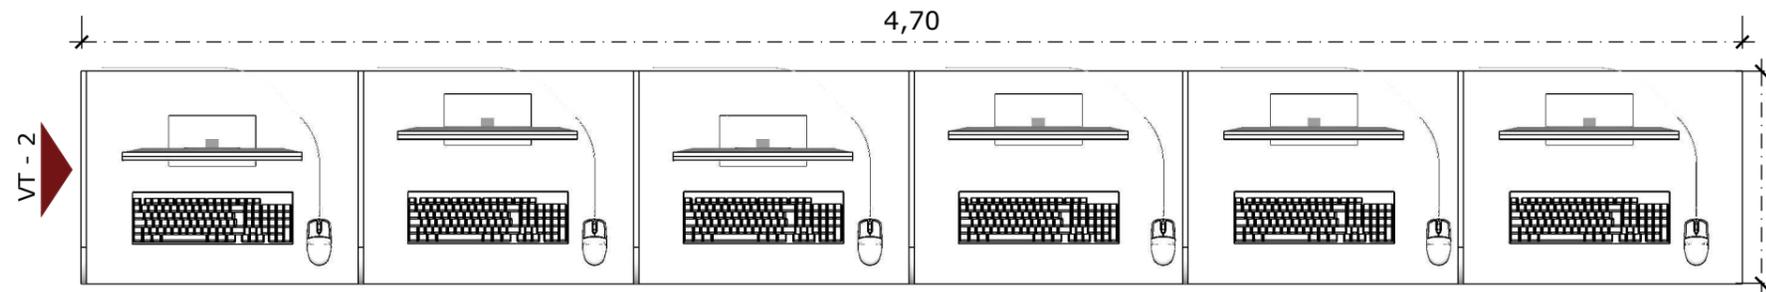

PLANTA BAIXA

PERSPECTIVA BANCADA
Sem Escala

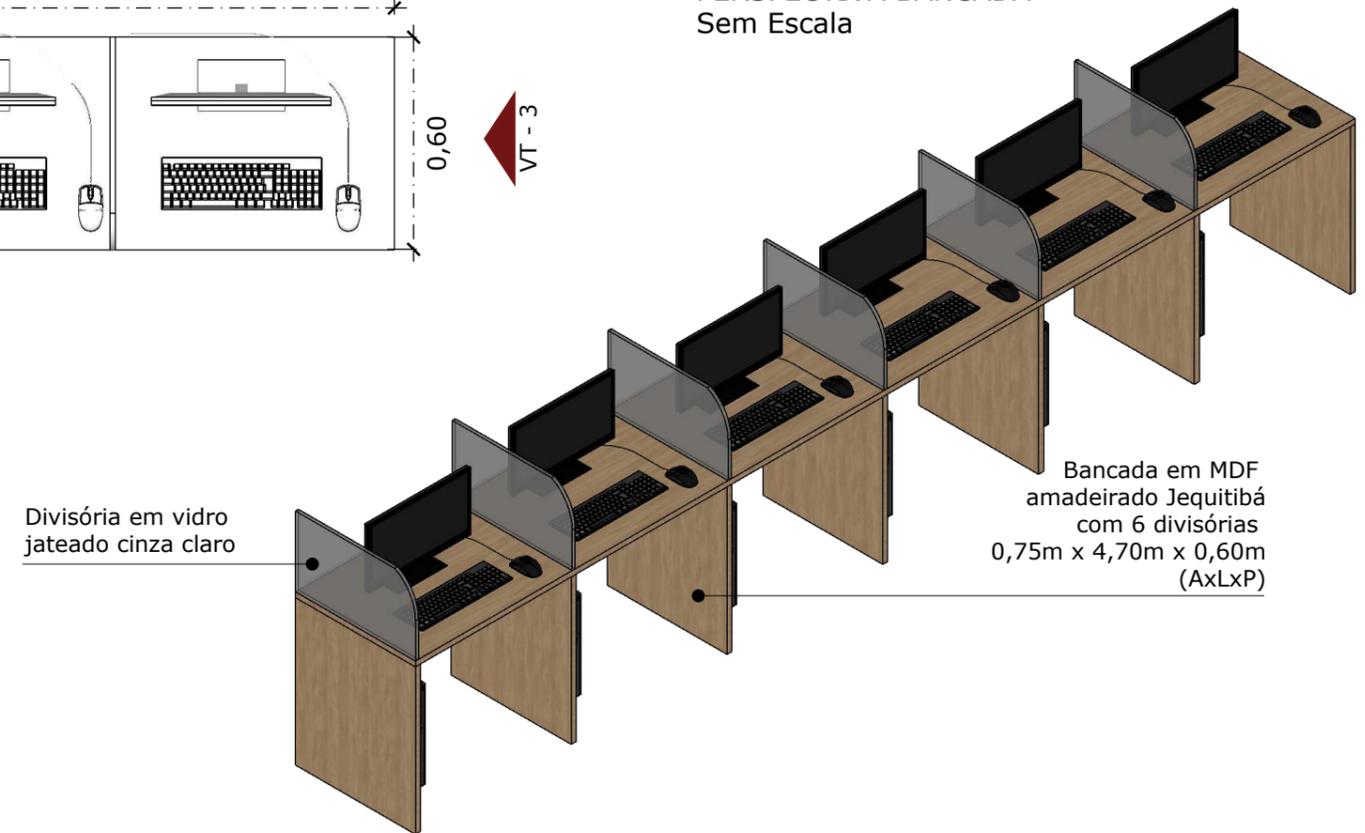

Divisória em vidro
jateado cinza claro

Bancada em MDF
amadeirado Jequitibá
com 6 divisórias
0,75m x 4,70m x 0,60m
(AxLxP)

PERSPECTIVA ESTANTE
Sem Escala

